

Zgodnie z art. 18 ustawy z dnia 17.05.1998r. - Prawo geodazyjne i kartograficzne (tj. Dz.U. 2000.Nr 100, poz. 1086, ze zm) rozpowszechnianie, rozprzewadzenie oraz reprodukcowanie w celu rozpowszechniania i rozprzewadzenia niniejszej mapy wymaga pozwolenia Starosty Żuromińskiego

STAROSTWO POWIATOWE W ŻUROMINIE
Powiatowy Ośrodek Dokumentacji Geodezyjnej i Kartograficznej
W obszarze oznaczonym tyną
aktualizacji brzozy mapy zasobnicy
dokumenty z pomiaru
porównawczych
pod nr
Mniejsza mapa może służyć do celów projektowych.
Projektowane obiekty budowlane wyznaczone pozostają na budowę podlegają wytyczeniu i inwestycji powykonalawczej przez jednorozną uprawnione do wykonywania prac geodezyjnych
Żuromin, dn. 16.05.2008 D. 906/08

inż. Jan Sierski
DIREKTOR WYDZIAŁU GEODEZJI
GOSPODARSTWA MIERUCHOMOSCIA MI
Geodezja Powiatowy

MAPA DO CELÓW PROJEKTOWYCH
SKALA 1:500
Obiekt: FRANCISZKOWO
Gmina: Żuromin
sekcja: 242 323 2113

GEODETA UPRAWNIENIONY
Piotr Mirega
Upr. nr 18755

"GEOLOR"
mgr inż. Tomasz Lorkowski
09-304 Lubowidz, ul. Leśna 5/10
tel. (0-23) 658 22 87
NIP: 511-004-59-11 REG: 18092176

LEGENDA

- granice własności
- projektowane odwodnienie pod koroną drogi
- projektowana krawędź drogi
- projektowany krawężnik
- projektowane obrzeże
- proj. nawierzchnia z kostki Polbruk 8cm
- proj. nawierzchnia z kostki Polbruk 8cm
- proj. nawierzchnia zjazdu z betonu asfaltowego
- proj. pobocze z pospółki
- proj. przepust z rur WIPROS
- proj. rów przydrożny


INWESTOR: URZĄD GMINY I MIASTA W ŻUROMINIE

Nazwa i adres obiektu
Przebudowa drogi gminnej Franciszkowo-Poniatowo od km 0+000 do km 2+961

PROJEKT BUDOWLANY

Temat: Projekt zagospodarowania terenu
Złoczenie z dniami: 2.2
Skala: 1:500

Lp.	Nazwisko i Imię	Stanowisko	Nr upr.	Data:	Podpis
1	Julian Kratkowski	Projektant	784/66	08.2008	
2	Piotr Pakteła	Asystent		08.2008	

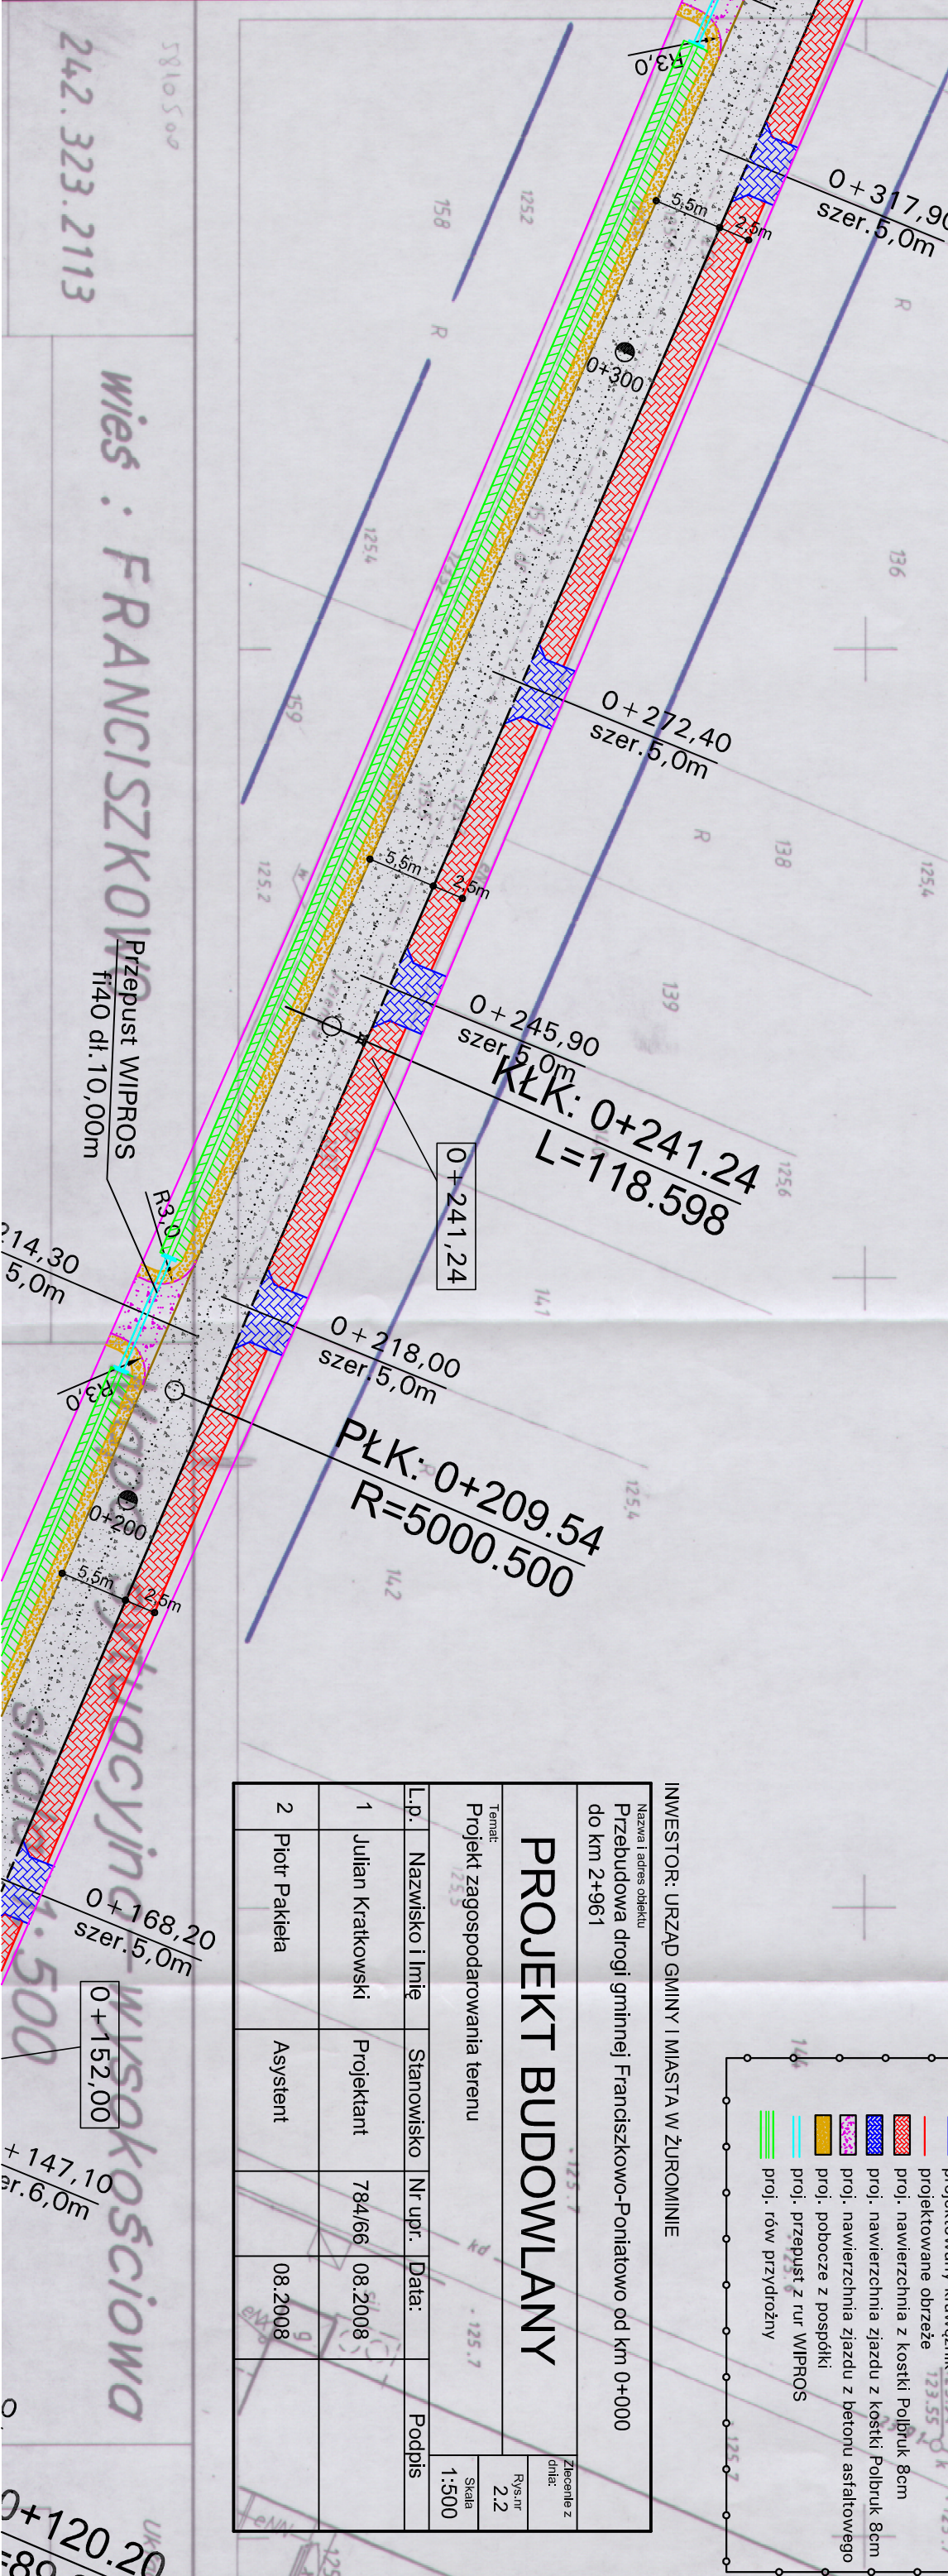

5810500
242.323.2113

wieś : FRANCISZKOWO - WYSOKOŚCIOWA

0+120.20
er. 80