


**"GEOLOR"**  
 Inż. inż. Tomasz Lorkowski  
 08-304 Lubowidz, ul. Leśna 5/10  
 tel. (0-23) 958 22 87  
 NIP: 511-004-58-11 REG: 130921765  
**GEODETA UPRAWNIENI**  
 Piotr Mitręga  
 Upr. nr 18766

KŁK: 1+769.86  
 L=179.165

**LEGENDA**

	granicie własności
	projektowane odwodnienie pod koroną drogi
	projektowana krawędź drogi
	projektowany krawężnik
	projektowane obrzeże
	proj. nawierzchnia z kostki Polbruk 8cm
	proj. nawierzchnia z kostki Polbruk 8cm
	proj. nawierzchnia zjazdu z kostki betonowej
	proj. pobocze z pospółki
	proj. przepust z rur WIPROS
	proj. rów przydrożny

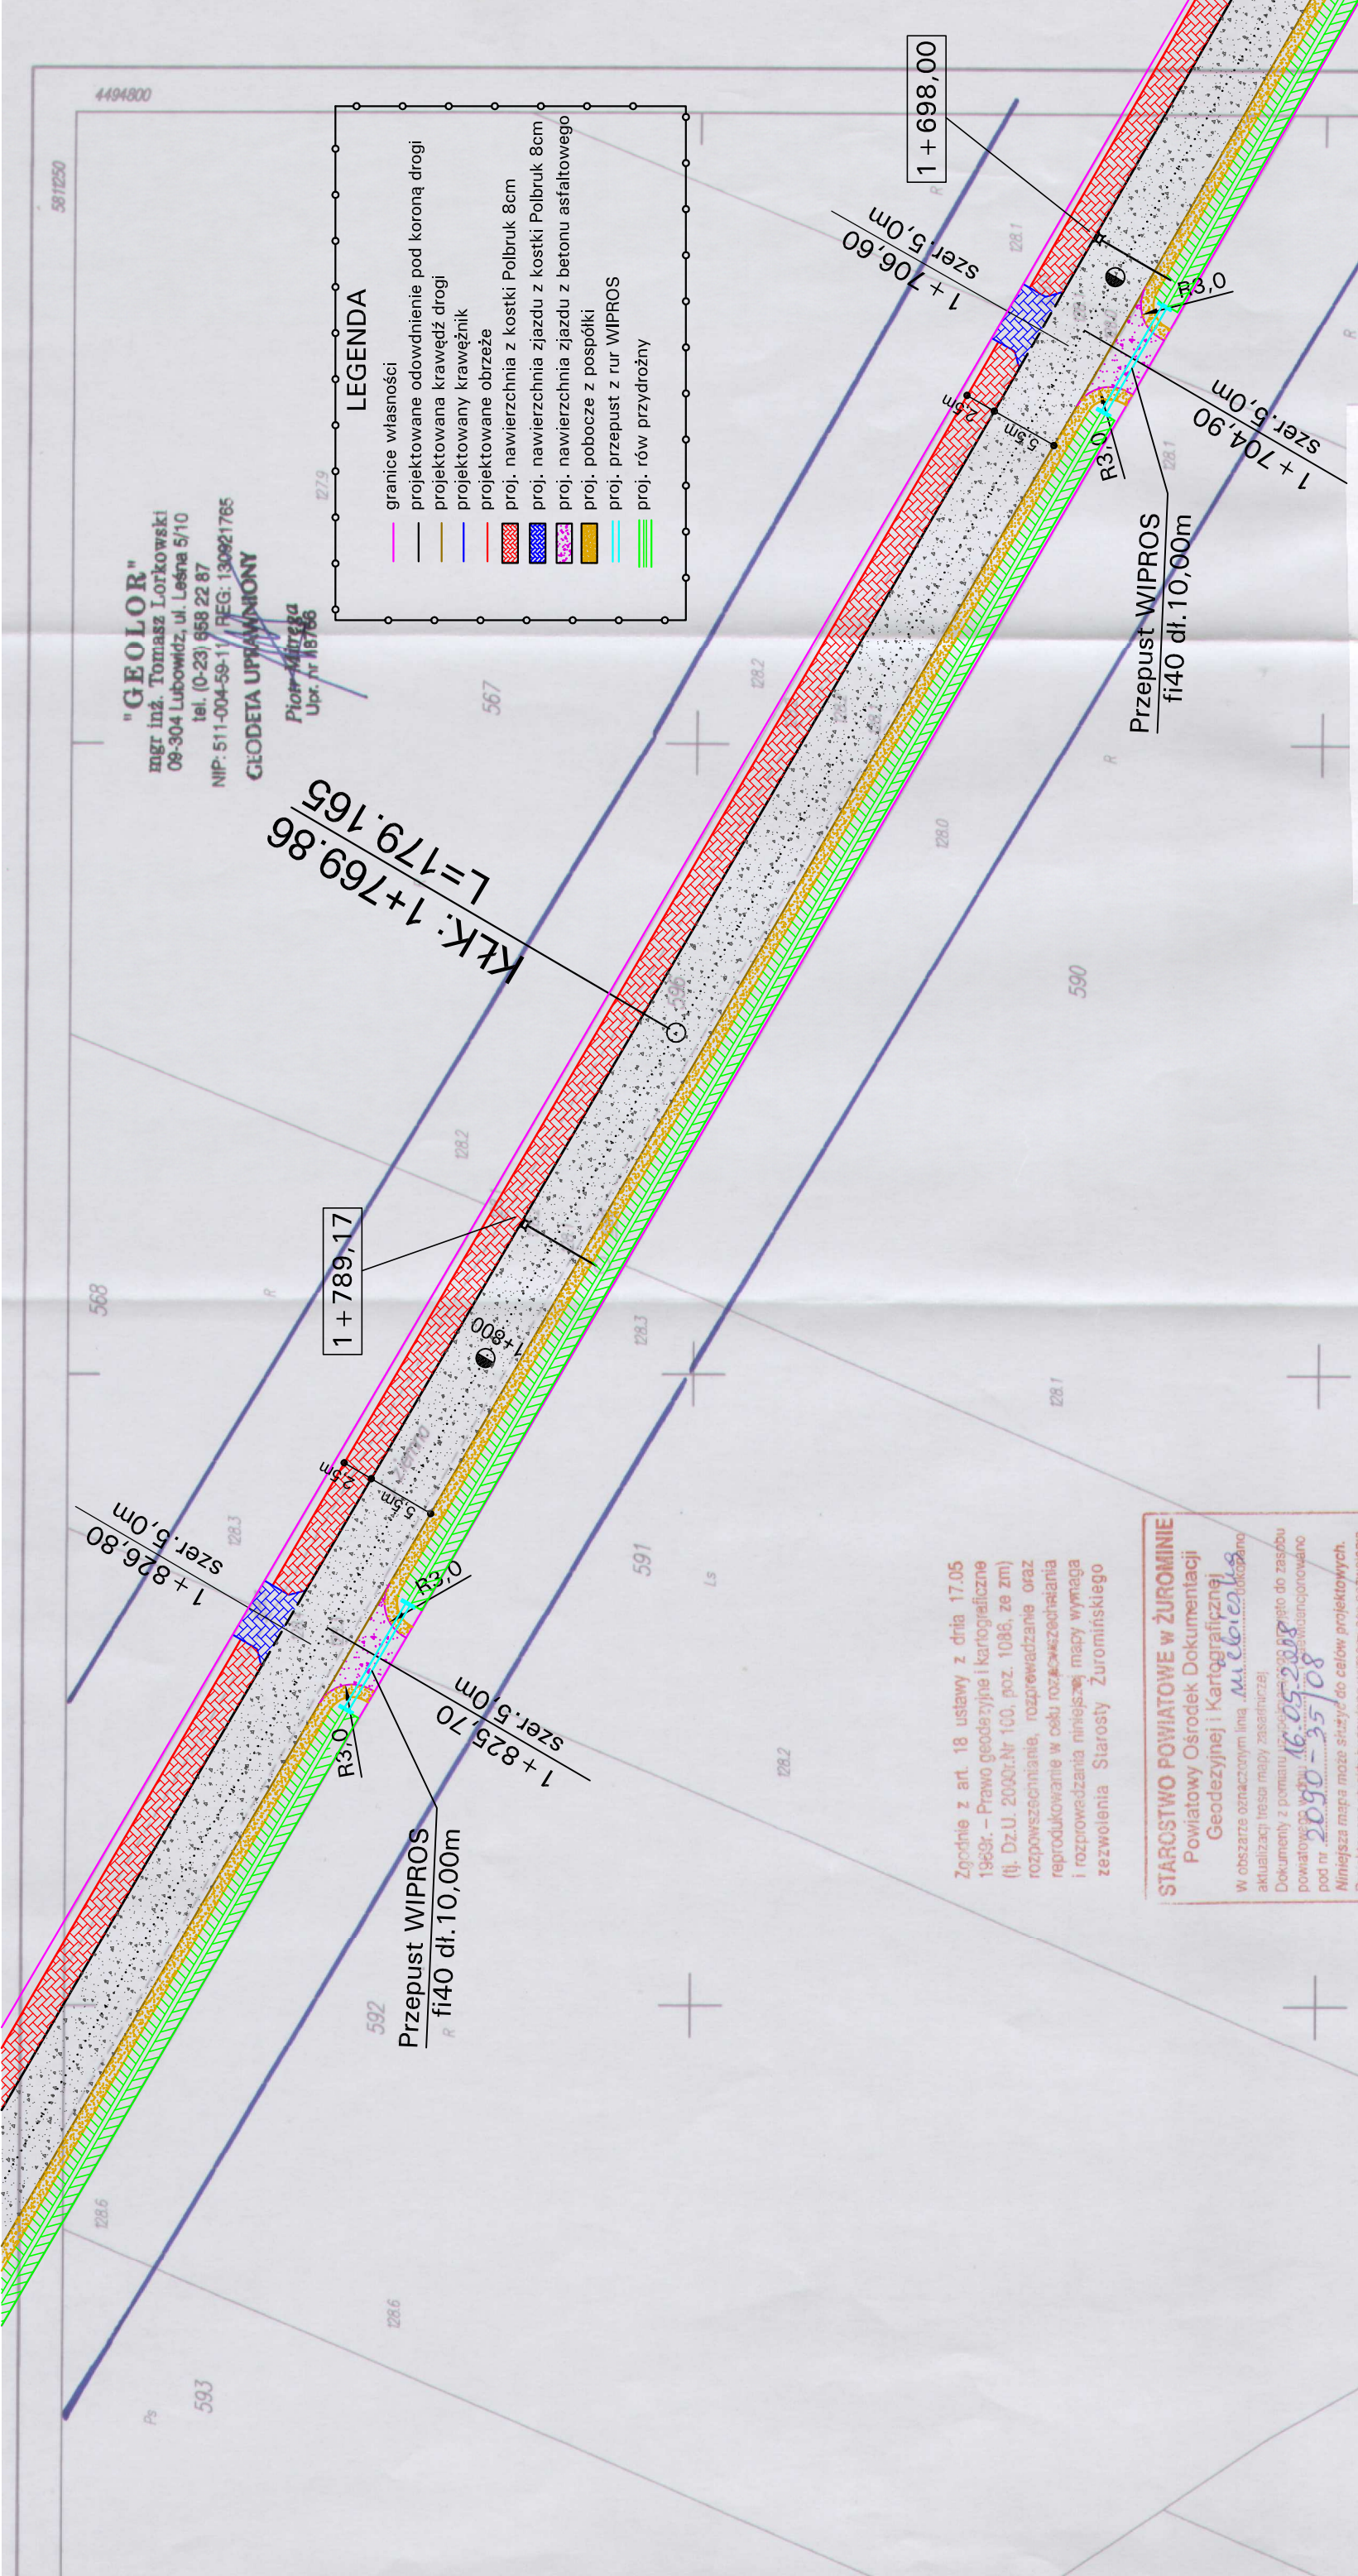

Zgodnie z art. 18 ustawy z dnia 17.05.1989r. - Prawo geodezyjne i kartograficzne (tj. Dz.U. 2000r.Nr 100, poz. 1086, ze zm) rozpowszechnianie, rozpraszanie oraz reprodukcowanie w celu rozpraszania i rozprowadzania niniejszej mapy wymaga zezwolenia Starosty Żuromińskiego

**STAROSTWO POWIATOWE W ŻUROMINIE**  
 Powiatowy Ośrodek Dokumentacji Geodezyjnej i Kartograficznej  
 W obszarze oznaczonym linią „M.A. 01.01.01.01” aktualizacji trena mapy zasadniczej  
 Dokumenty z pomiaru przeprowadzonego do zasobu powiatowego w dniu 16.05.2008r. zarejestrowano pod nr 3090-35708  
 Niniejsza mapa może służyć do celów projektowych. Projektowane obiekty budowlane wymagające pozwolenia na budowę podlegają wyliczeniu i inwentaryzacji powykonywanej przez jednostki uprawnione do wykonywania prac geodezyjnych.  
 Żuromin, dn. 16.05.2008 Dp. 906 08

Z up. STAROSTY  
 inż. Jan Sitarzki  
 DYREKTOR WYDZIAŁU GEODEZJI I GOSPODARKI NIERUCHOMOŚCIAMI  
 Geodezja Powiatowa

INWESTOR: URZĄD GMINY I MIASTWA W ŻUROMINIE  
 Nazwa i adres obiektu SKALA 1:500  
 Przebudowa drogi gminnej Franciszkowo-Poniatowo od km 0+000 do km 2+496  
 Gmina: Żuromin

**PROJEKT BUDOWLANY**

Temat: Projekt zagospodarowania terenu

L.p.	Nazwisko i Imię	Stanowisko	Nr upr.	Data:	Podpis
1	Julian Kratkowski	Projektant	784/66	08.2008	
2	Piotr Pakieła	Asystent		08.2008	

Złocenie z dnia: 16.05.2008  
 Rys.nr: 2.8  
 Skala: 1:500

Przeprust WIPROS  
 fi400 dl. 10.00