


# SCHEMAT STROPU NAD PARTEREM

skala 1:50

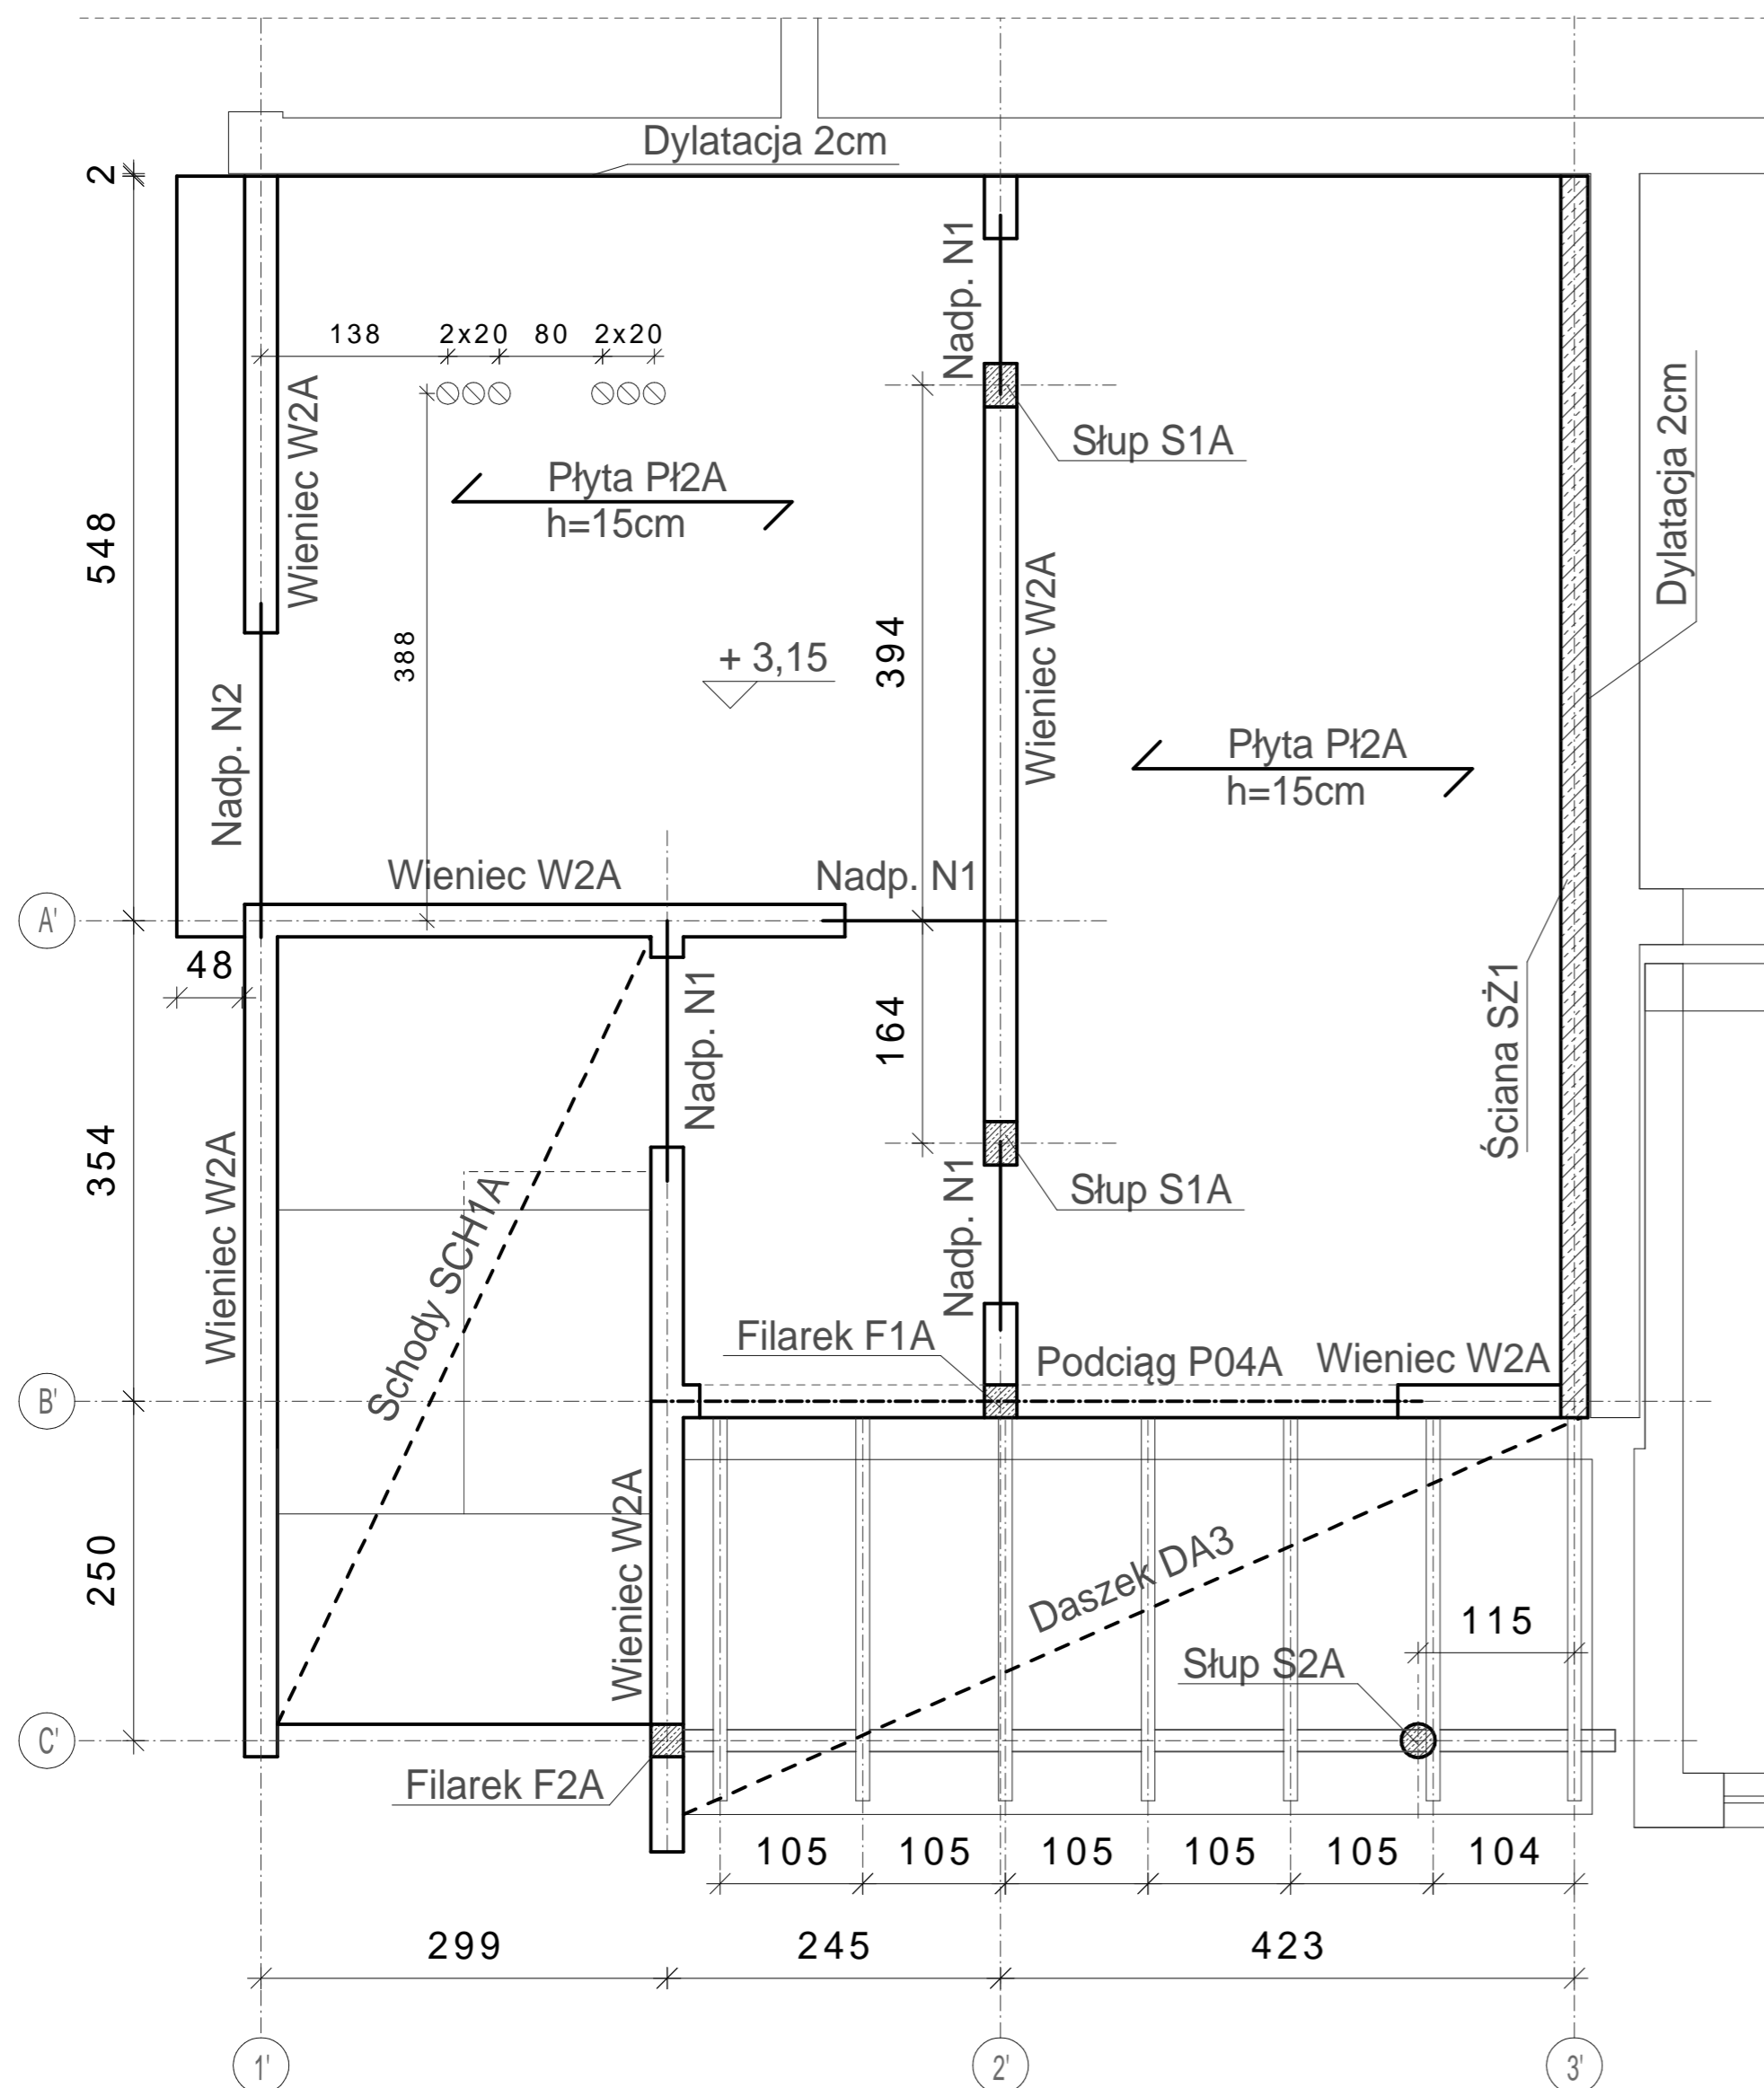

## UWAGA !

Filarek F1A - żelbetowy, wylewany z betonu C20/25 o wymiarach 24x24cm, zbrojony podłużnie prętami 4#12 ze stali AIIIIN (BST500S) i strzemiętami #6 co 18cm ze stali A0 sztuk 1. Otulina zbrojenia 2.0cm.

Filarek F2A - żelbetowy, wylewany z betonu C20/25 o wymiarach 24x24cm, zbrojony podłużnie prętami 4#12 ze stali AIIIIN (BST500S) i strzemiętami #6 co 18cm ze stali A0 sztuk 1. Otulina zbrojenia 2.0cm.

NADPROŻE N1 - żelbetowe, wylewane z betonu C20/25 o wymiarach przekroju poprzecznego 24x24cm, zbrojone dołem 2#12 i górą 2#12 ze stali AIIIIN (BST500S) oraz strzemiętami #6 co 15cm ze stali A0. Otulina zbrojenia 2.0cm. Sztuk 4.

NADPROŻE N2 - żelbetowe, wylewane z betonu C20/25 o wymiarach przekroju poprzecznego 41x24cm, zbrojone dołem 4#12 i górą 2#12 ze stali AIIIIN (BST500S) oraz strzemiętami #6 co 15cm ze stali A0. Otulina zbrojenia 2.0cm. Sztuk 1.

⊙ - otwór o średnicy wewnętrznej o 150mm

Pozostałe przebiecia i przejścia instalacji przez strop i ściany wg rysunków architektonicznych oraz na rysunkach w projektach branżowych.

Rzędna góry stropu (Płyta Pł2A) 3.15m ppp

Wieniec W2A - wg rysunku nr K12A  
 Słupy S1A - wg rysunku nr K05A  
 Schody SCH1A - wg rysunku nr K07A  
 Podciąg P04A - wg rysunku nr K06A  
 Płyta Pł2A - wg rysunku nr K08A, K09A  
 Daszek DA3 - wg rysunku nr K13A

Beton C20/25  
 Stal A-IIIIN (BST500S)  
 A-0 (ST0S)

INWESTYCJA: ROZBUDOWA I NADBUDOWA BUDYNKU ŻUROMIŃSKIEGO  
 CENTRUM KULTURY - działka nr 2197 w ŻUROMINIE

INWESTOR: BURMISTRZ MIASTA I GMINY ŻUROMIN  
 PL. PIŁSUDSKIEGO 3. 09-300 ŻUROMIN

PROJEKTANT :	<b>konstruktor</b> Adamowicz & Gosa al. Jachowicza 17A 09-400 Płock Tel/Fax (+48.24) 364 22 65	SKALA 1:50
NAZWA PROJEKTU	PROJEKT BRANŻY KONSTRUKCYJNEJ	
NAZWA RYSUNKU	SCHEMAT STROPU NAD PARTEREM CZĘŚĆ A	RYS. NR K02A
AUTOR PROJEKTU	IMIĘ I NAZWISKO	NR UPRAWNIEN
	MGR INŻ. RADOSŁAW GOSA	MAZ/0300/P00K/08
SPRAWDZAJĄCY	IMIĘ I NAZWISKO	NR UPRAWNIEN
	MGR INŻ. PIOTR ADAMOWICZ	Wa-488/01
FAZA	PROJEKT BUDOWLANO-WYKONAWCZY	maj 2010r