




Projekt zagospodarowania terenu SKALA 1:500



LEGENDA

-  - granice placu zabaw
-  - granice opracownia

Powierzchnia placu zabaw 500mkw.

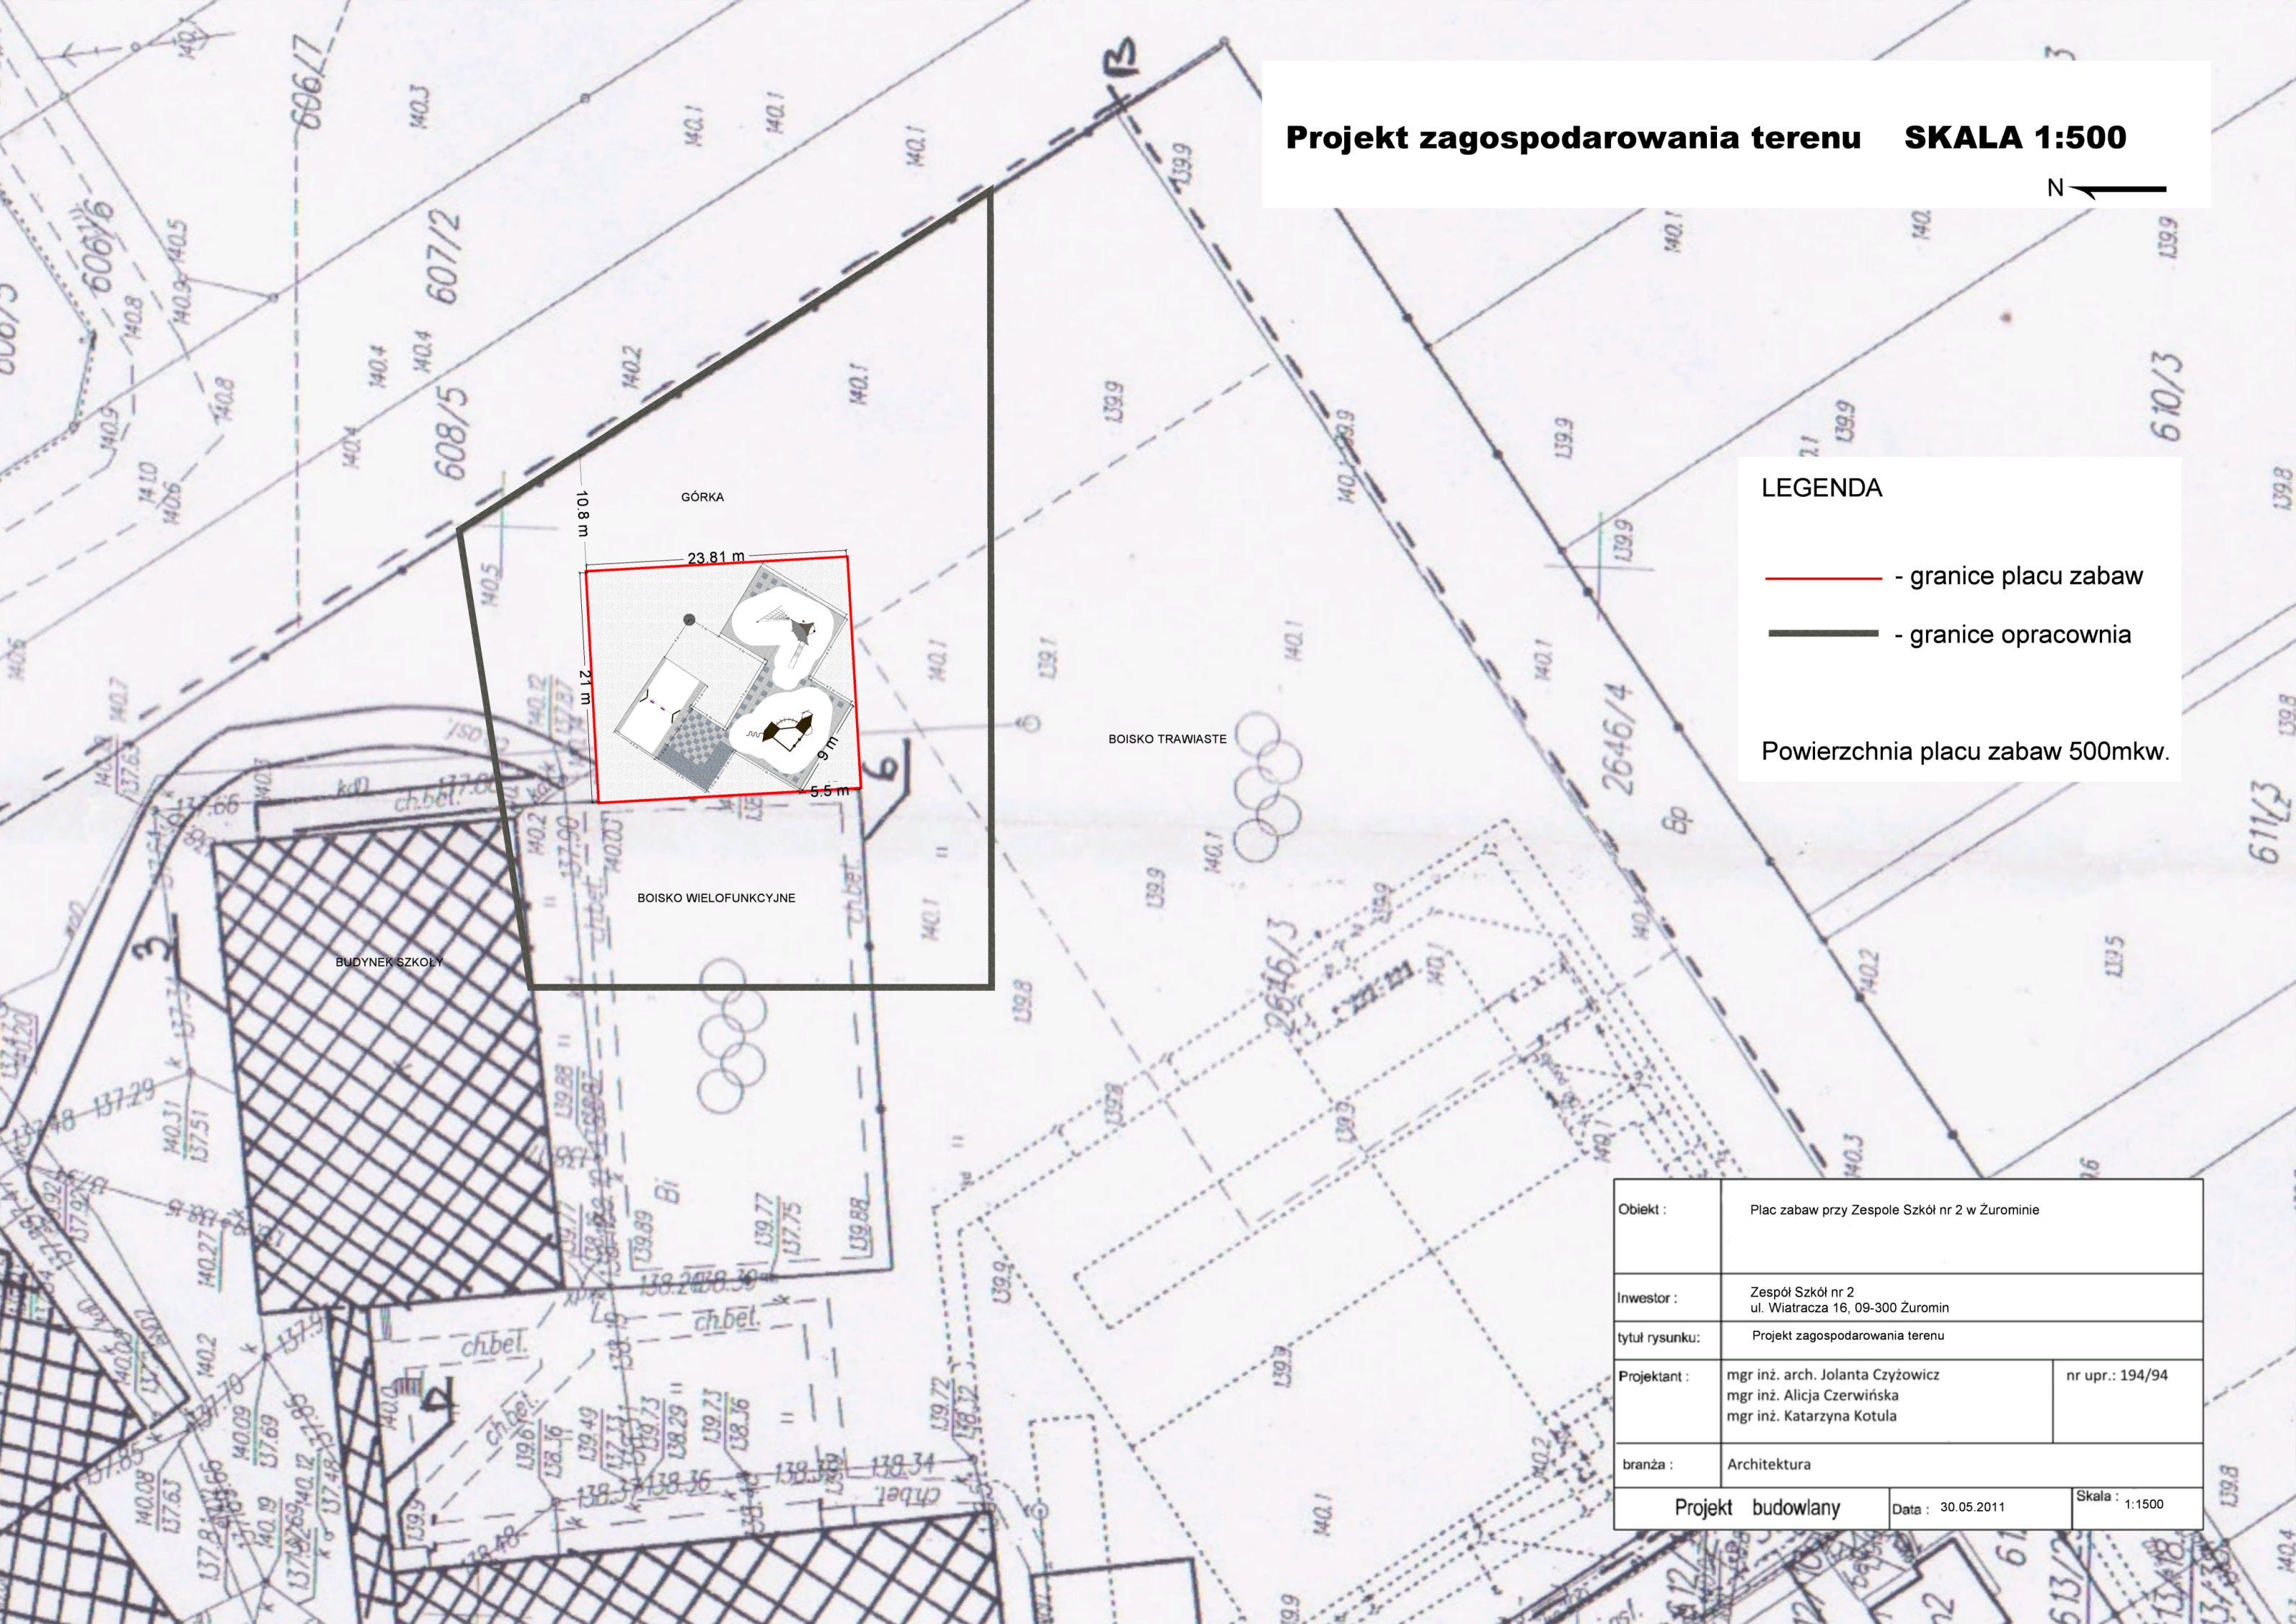

Obiekt :	Plac zabaw przy Zespole Szkół nr 2 w Żurominie	
Inwestor :	Zespół Szkół nr 2 ul. Wiatracza 16, 09-300 Żuromin	
tytuł rysunku:	Projekt zagospodarowania terenu	
Projektant :	mgr inż. arch. Jolanta Czyżowicz mgr inż. Alicja Czerwińska mgr inż. Katarzyna Kotula	nr upr.: 194/94
branża :	Architektura	
Projekt budowlany		Data : 30.05.2011
		Skala : 1:1500