



 
 
 

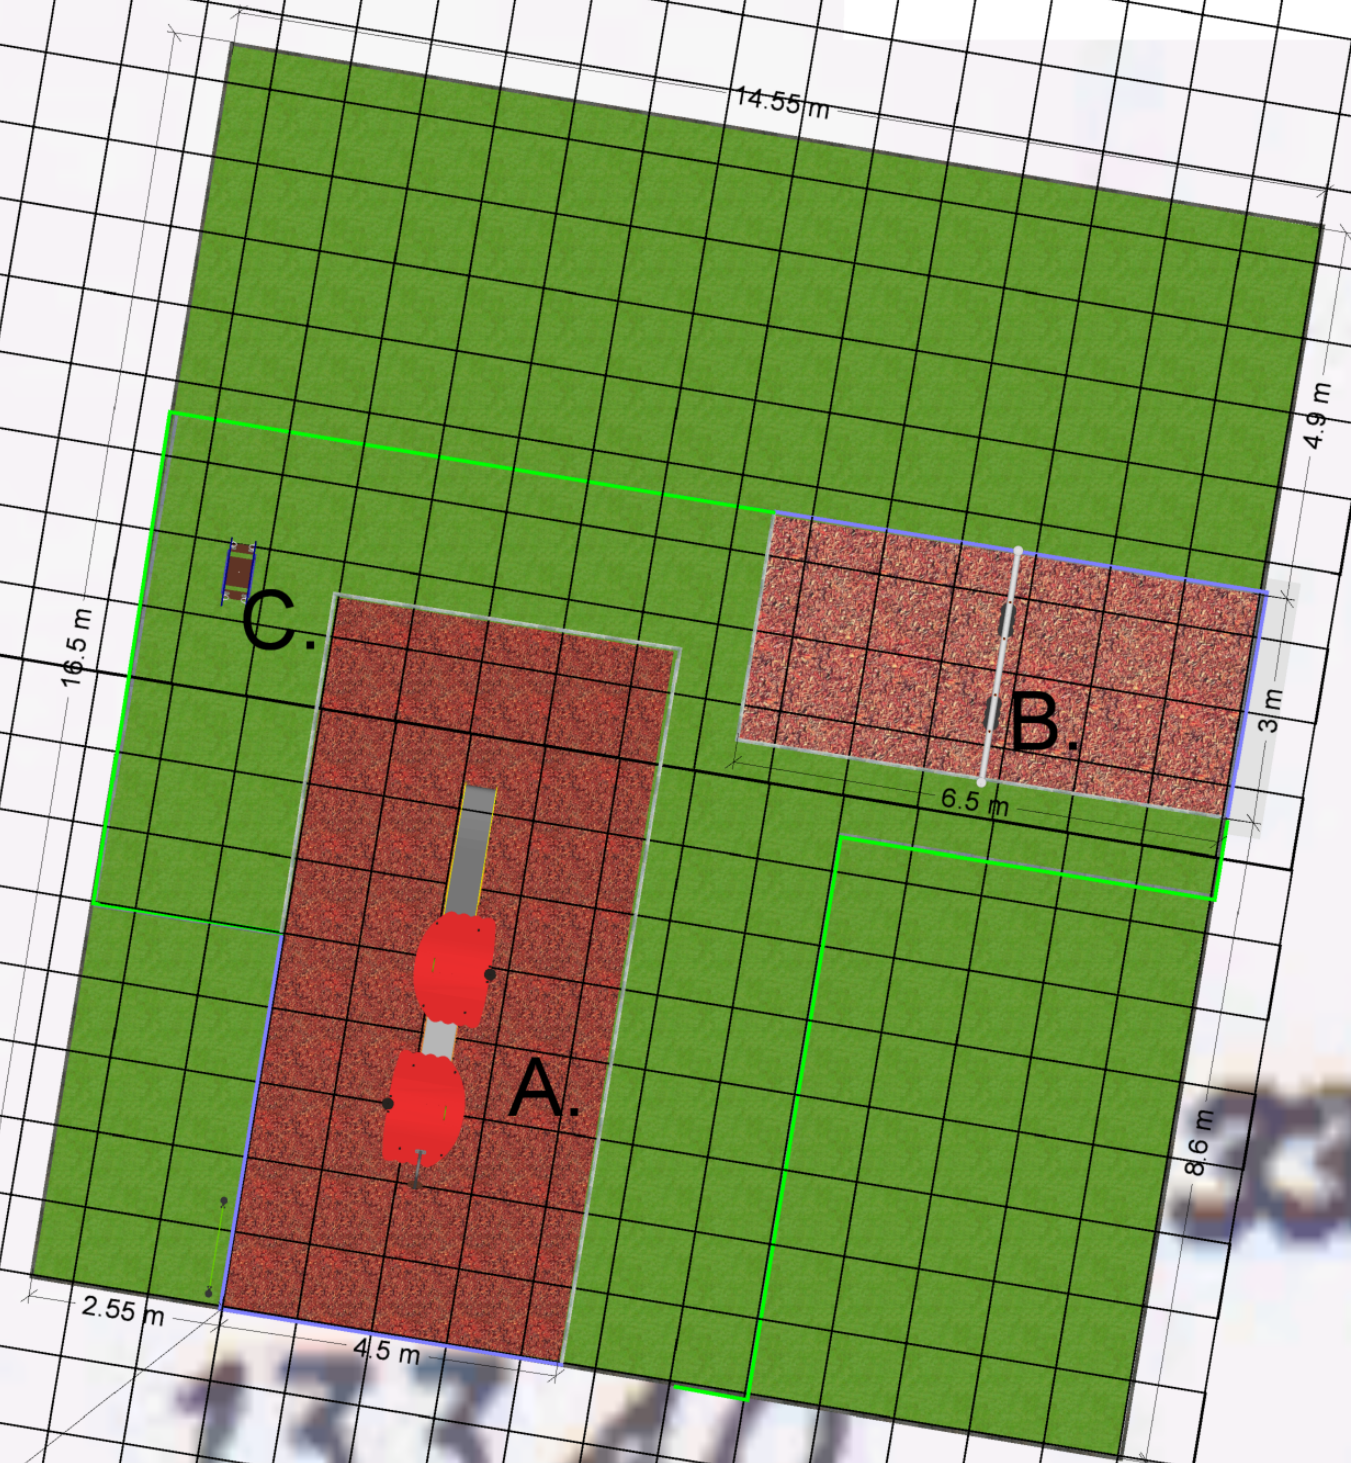


# Projekt placu zabaw z siatką kwadratów 1x1m SKALA 1:100



## Legenda

-  - zakres placu zabaw
-  - powierzchnia trawnika
-  - nawierzchnia bezpieczna syntetyczna o amortyzacji upadku z 1,8m
-  - nawierzchnia bezpieczna syntetyczna o amortyzacji upadku z 1,2m
-  - obrzeże trawnikowe istniejące wykorzystane
-  - obrzeże trawnikowe istniejące do demontażu
-  - obrzeże trawnikowe do wykonania
- A.** - zestaw zabawowy zawierający zjeżdżalnię stalową, 2 ścianki wspinaczkowe, rurę do wspinania Proludic J3824
- B.** - huśtawka z dwoma siedziskami Proludic J477
- C.** - bujak sprężynowy delfin Proludic J822
-  - tablica informacyjna
- \* siatka kwadratów 1x1m



SZKOŁA

**OBMIARY**

Powierzchnia placu zabaw 240mkw

Powierzchnia nawierzchni syntetycznej 62,25mkw w tym:  
 Powierzchnia nawierzchni bezpiecznej amortyzującej upadek z wysokości:  
 2m - 42,75 mkw pod zestawem zabawowym A  
 1,2m - 19,5 mkw pod huśtawką B

Obrzeże trawnikowe do wykorzystania istniejące 19,3 mb  
 Obrzeże trawnikowe do wykonania 28,3 mb  
 Obrzeże trawnikowe do demontażu 32,7 mb

Powierzchnia koryta do zasypiania (pomiędzy krawężnikami do demontażu) 55mkw  
 Powierzchnia trawnika do wykonania 55mkw  
 Trawnik do renowacji

Objekt :	Plac zabaw przy Samorządowej Szkole Podstawowej w Będzynie		
Inwestor :	Samorządowa Szkoła Podstawowa, Będziny ul. Główna 36, 09-300 Żuromin		
Tytuł rysunku :	Projekt placu zabaw z siatką kwadratów 1x1m		
Projektant :	mgr inż. arch. Jolanta Czyżowicz mgr inż. Alicja Czerwińska mgr inż. Katarzyna Kotula	nr upr.:	194/94
branża :	Architektura		
Projekt	budowlany	Data :	05.06.2012
		Skala :	1:100