



ELEWACJA WSCHODNIA

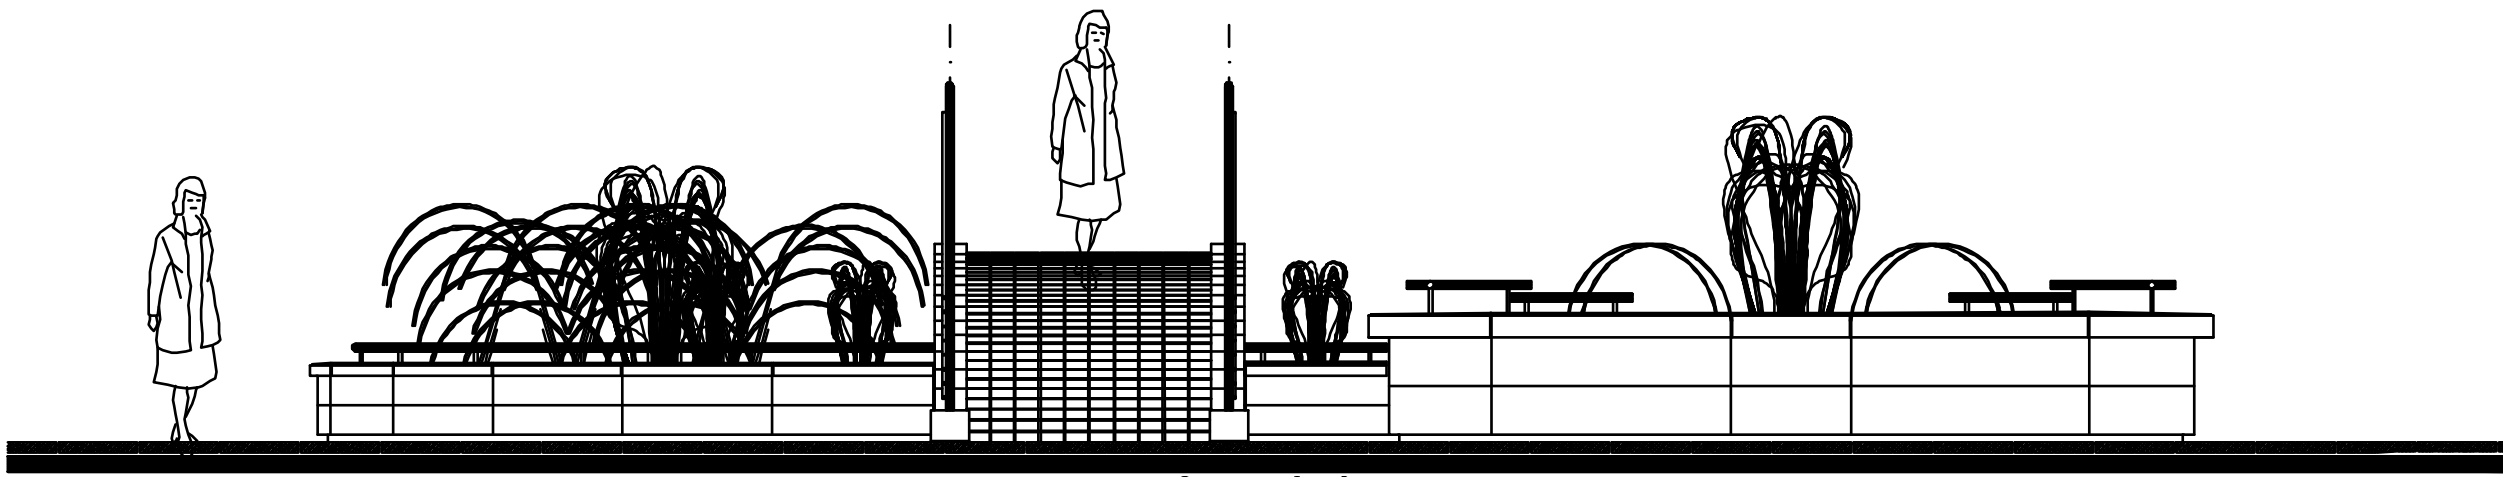

ELEWACJA ZACHODNIA

INWESTYCJA:	Budowa oświetlenia ulicznego oraz rewitalizacja parków - na działkach nr ewid. 2112/1, 2198/1, 2197, 2271, 2238, 2195, 2239 w Żurominie przy Placu Wolności, ul. Kosciuszki, ul. Małachowskiego, ul. Bp. Wetmańskiego		
INWESTOR:	BURMISTRZ GMINY I MIASTA ŻUROMIN PL. PIŁSUDSKIEGO 3, 09-300 ŻUROMIN		
JEDNOSTKA PROJEKTOWA	 <div>Pracownia Architektoniczna <i>Królikowski i Jaworski</i> s.c. <small>ul. Jachowicza 17A, 09-400 Płock, Tel/Fax (+48.24) 269-25-75</small></div>	SKALA 1:50	
BRANŻA:	ARCHITEKTURA		
NAZWA RYSUNKU	FONTANNA - ELEWACJE BOCZNE		NR RYS. F-A8
PROJEKTOWAŁ:	NR UPRAWNIENI	PODPIS	
MGR INŻ. ARCH. JERZY JAWORSKI	Ws-459/01		
SPRAWDZIŁ:	NR UPRAWNIENI	PODPIS	
MGR INŻ. ARCH. TOMASZ KRÓLIKOWSKI	154/84 WŁ.		
OPRACOWAŁ:	NR UPRAWNIENI	PODPIS	
TECHNIK JACEK KANSOWSKI MGR INŻ. PIOTR NOWAK MGR INŻ. PAWEŁ ORZESZKOWSKI MGR INŻ. ARTUR LABODZIN			
FAZA:	PROJEKT BUDOWLANY	DATA:	MARZEC 2010 R.