FONTANNA - PRZEKRÓJ 2-2

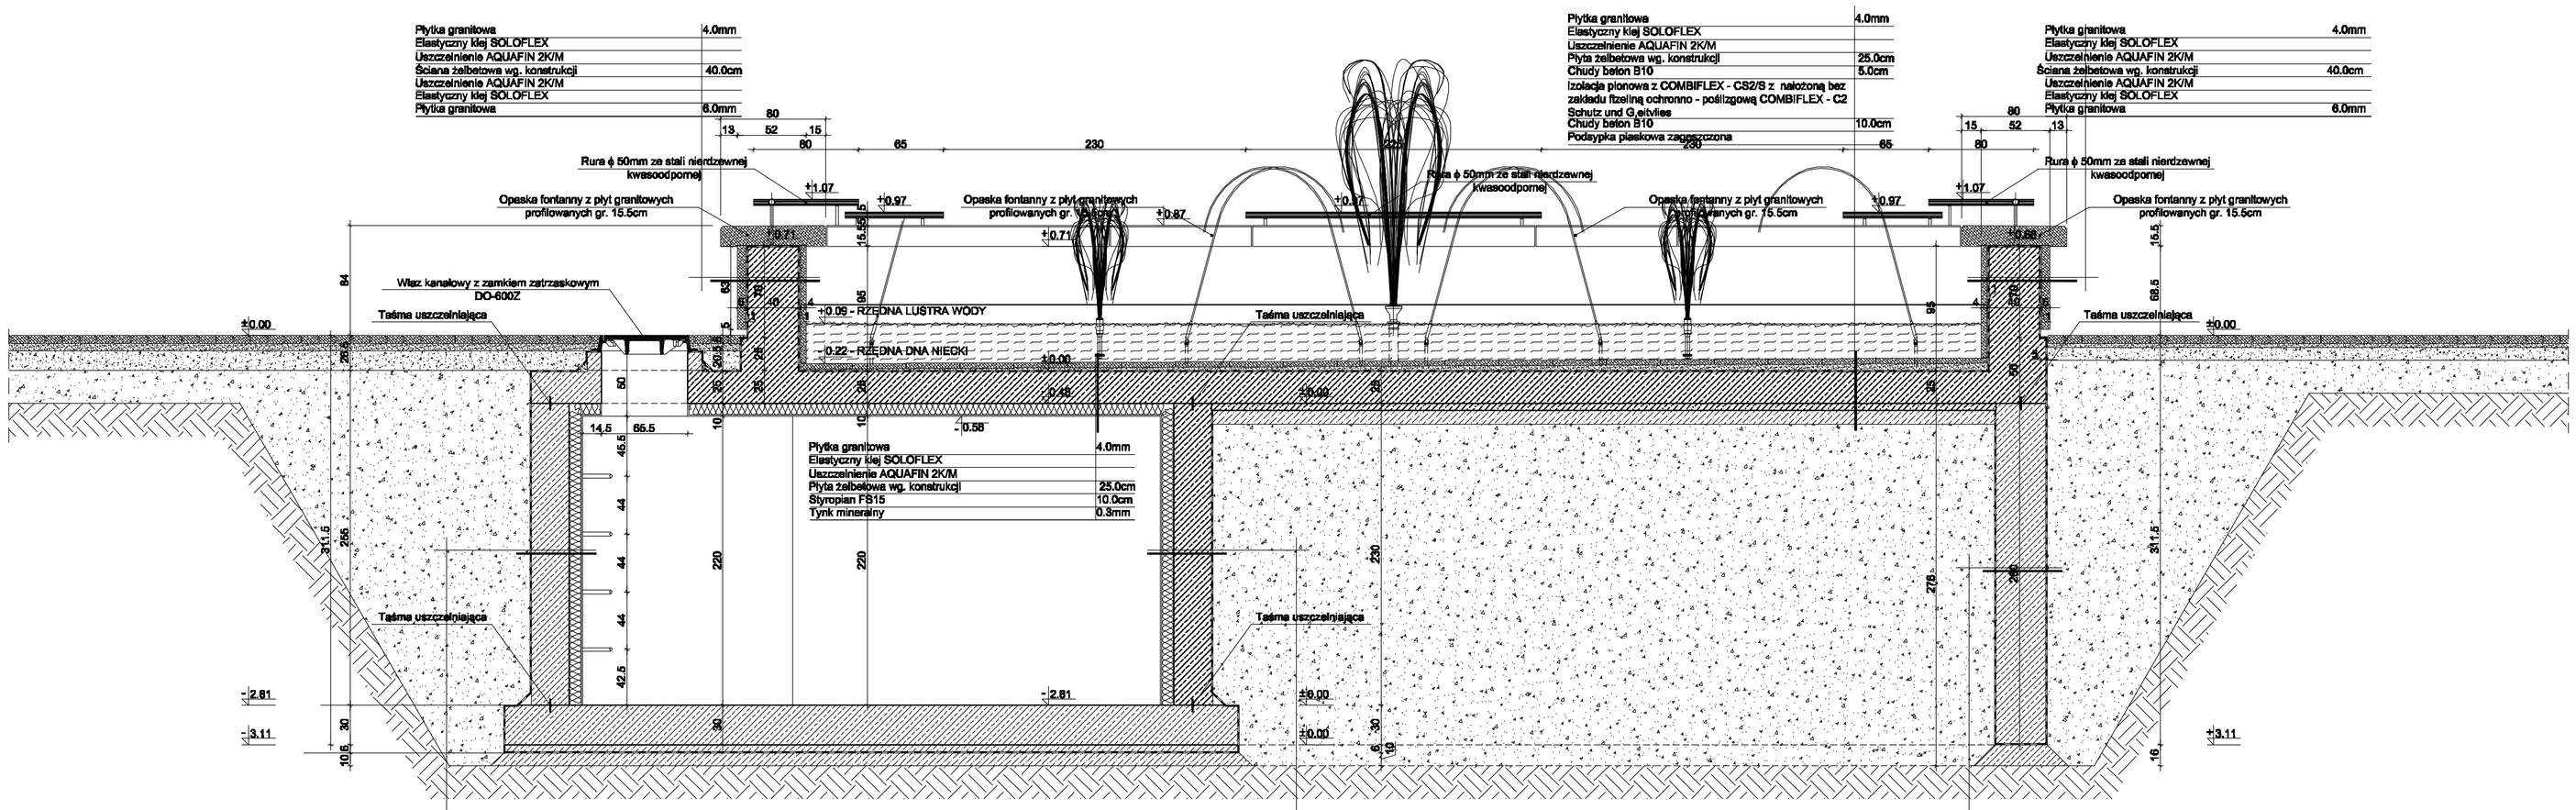

Tynk mineralny	0.3mm
Styropian FS-15	10.0cm
Ściana żelbetowa wg. konstrukcji	30.0cm
Izolacja pionowa z COMBIFLEX - CS2/S z nałożoną bez zakładu fizeliną ochronno - poślizgową COMBIFLEX - C2	
Schutz und Gleitvlies	
Płyty ochronne INA	

Tynk mineralny	0.3mm
Styropian FS-15	10.0cm
Ściana żelbetowa wg. konstrukcji	30.0cm
Izolacja pionowa z COMBIFLEX - CS2/S z nałożoną bez zakładu fizeliną ochronno - poślizgową COMBIFLEX - C2	
Schutz und Gleitvlies	
Płyty ochronne INA	

Płyty ochronne INA	
Izolacja pionowa z COMBIFLEX - CS2/S z nałożoną bez zakładu fizeliną ochronno - poślizgową COMBIFLEX - C2	
Schutz und Gleitvlies	
Ściana żelbetowa wg. konstrukcji	40.0cm
Izolacja pionowa z COMBIFLEX - CS2/S z nałożoną bez zakładu fizeliną ochronno - poślizgową COMBIFLEX - C2	
Schutz und Gleitvlies	
Płyty ochronne INA	

UWAGA:

Beton wodoszczelny B25 W6
Stal 34GS

INWESTYCJA:	Budowa oswietlenia ulicznego oraz rewitalizacja parków - na działkach nr ewid. 2112/1, 2196/1, 2197, 2271, 2238, 2195, 2239 w Żurominie przy Placu Wolnosci, ul. Kosciuszki, ul. Małachowskiego, ul. Bp. Wetmańskiego		
INWESTOR:	BURMISTRZ GMINY I MIASTA ŻUROMIN PL. PIŁSUDSKIEGO 3, 09-300 ŻUROMIN		
JEDNOSTKA PROJEKTOWA	Pracownia Architektoniczna Kwiatkowski i Iwanicki w.o. ul. Jachowicza 17A, 09-400 Płock, Tel/Fax (+48 24) 269-25-75	SKALA 1:20	
BRANŻA:	ARCHITEKTURA		
NAZWA RYSUNKU:	FONTANNA - PRZEKRÓJ 2-2	NR rys. F-A6	
PROJEKTOWAŁ:	NR UPRAWNIEŃ	PODPIS	
MGR INŻ. ARCH. JERZY JAWORSKI	We-458/01		
SPRAWDZIŁ:	NR UPRAWNIEŃ	PODPIS	
MGR INŻ. ARCH. TOMASZ KRÓLIKOWSKI	154/94 Wł.		
OPRACOWAŁ:	NR UPRAWNIEŃ	PODPIS	
TECH.SUP. JACEK KARSZNIAHT MGR INŻ. ARCH. ANNA KOWALSKA MGR INŻ. PIOTR GRZECHOWIAK MGR INŻ. ALBERT CZYLEWICZ			
FAZA:	PROJEKT BUDOWLANY	DATA:	MARZEC 2010 R.