
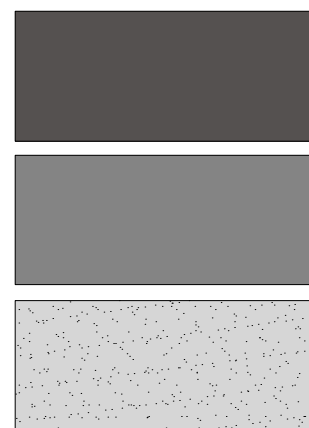
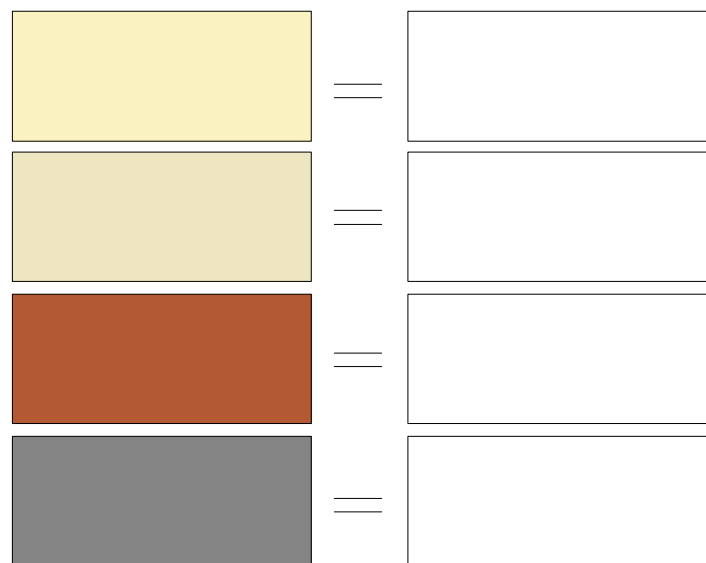


PROJEKT TERMOMODERNIZACJI I ZMIANY KSZTAŁTU ELEWACJI BUDYNKU
 POWIATOWO-MIEJSKIEJ BIBLIOTEKI PUBLICZNEJ W ŻUROMINIE

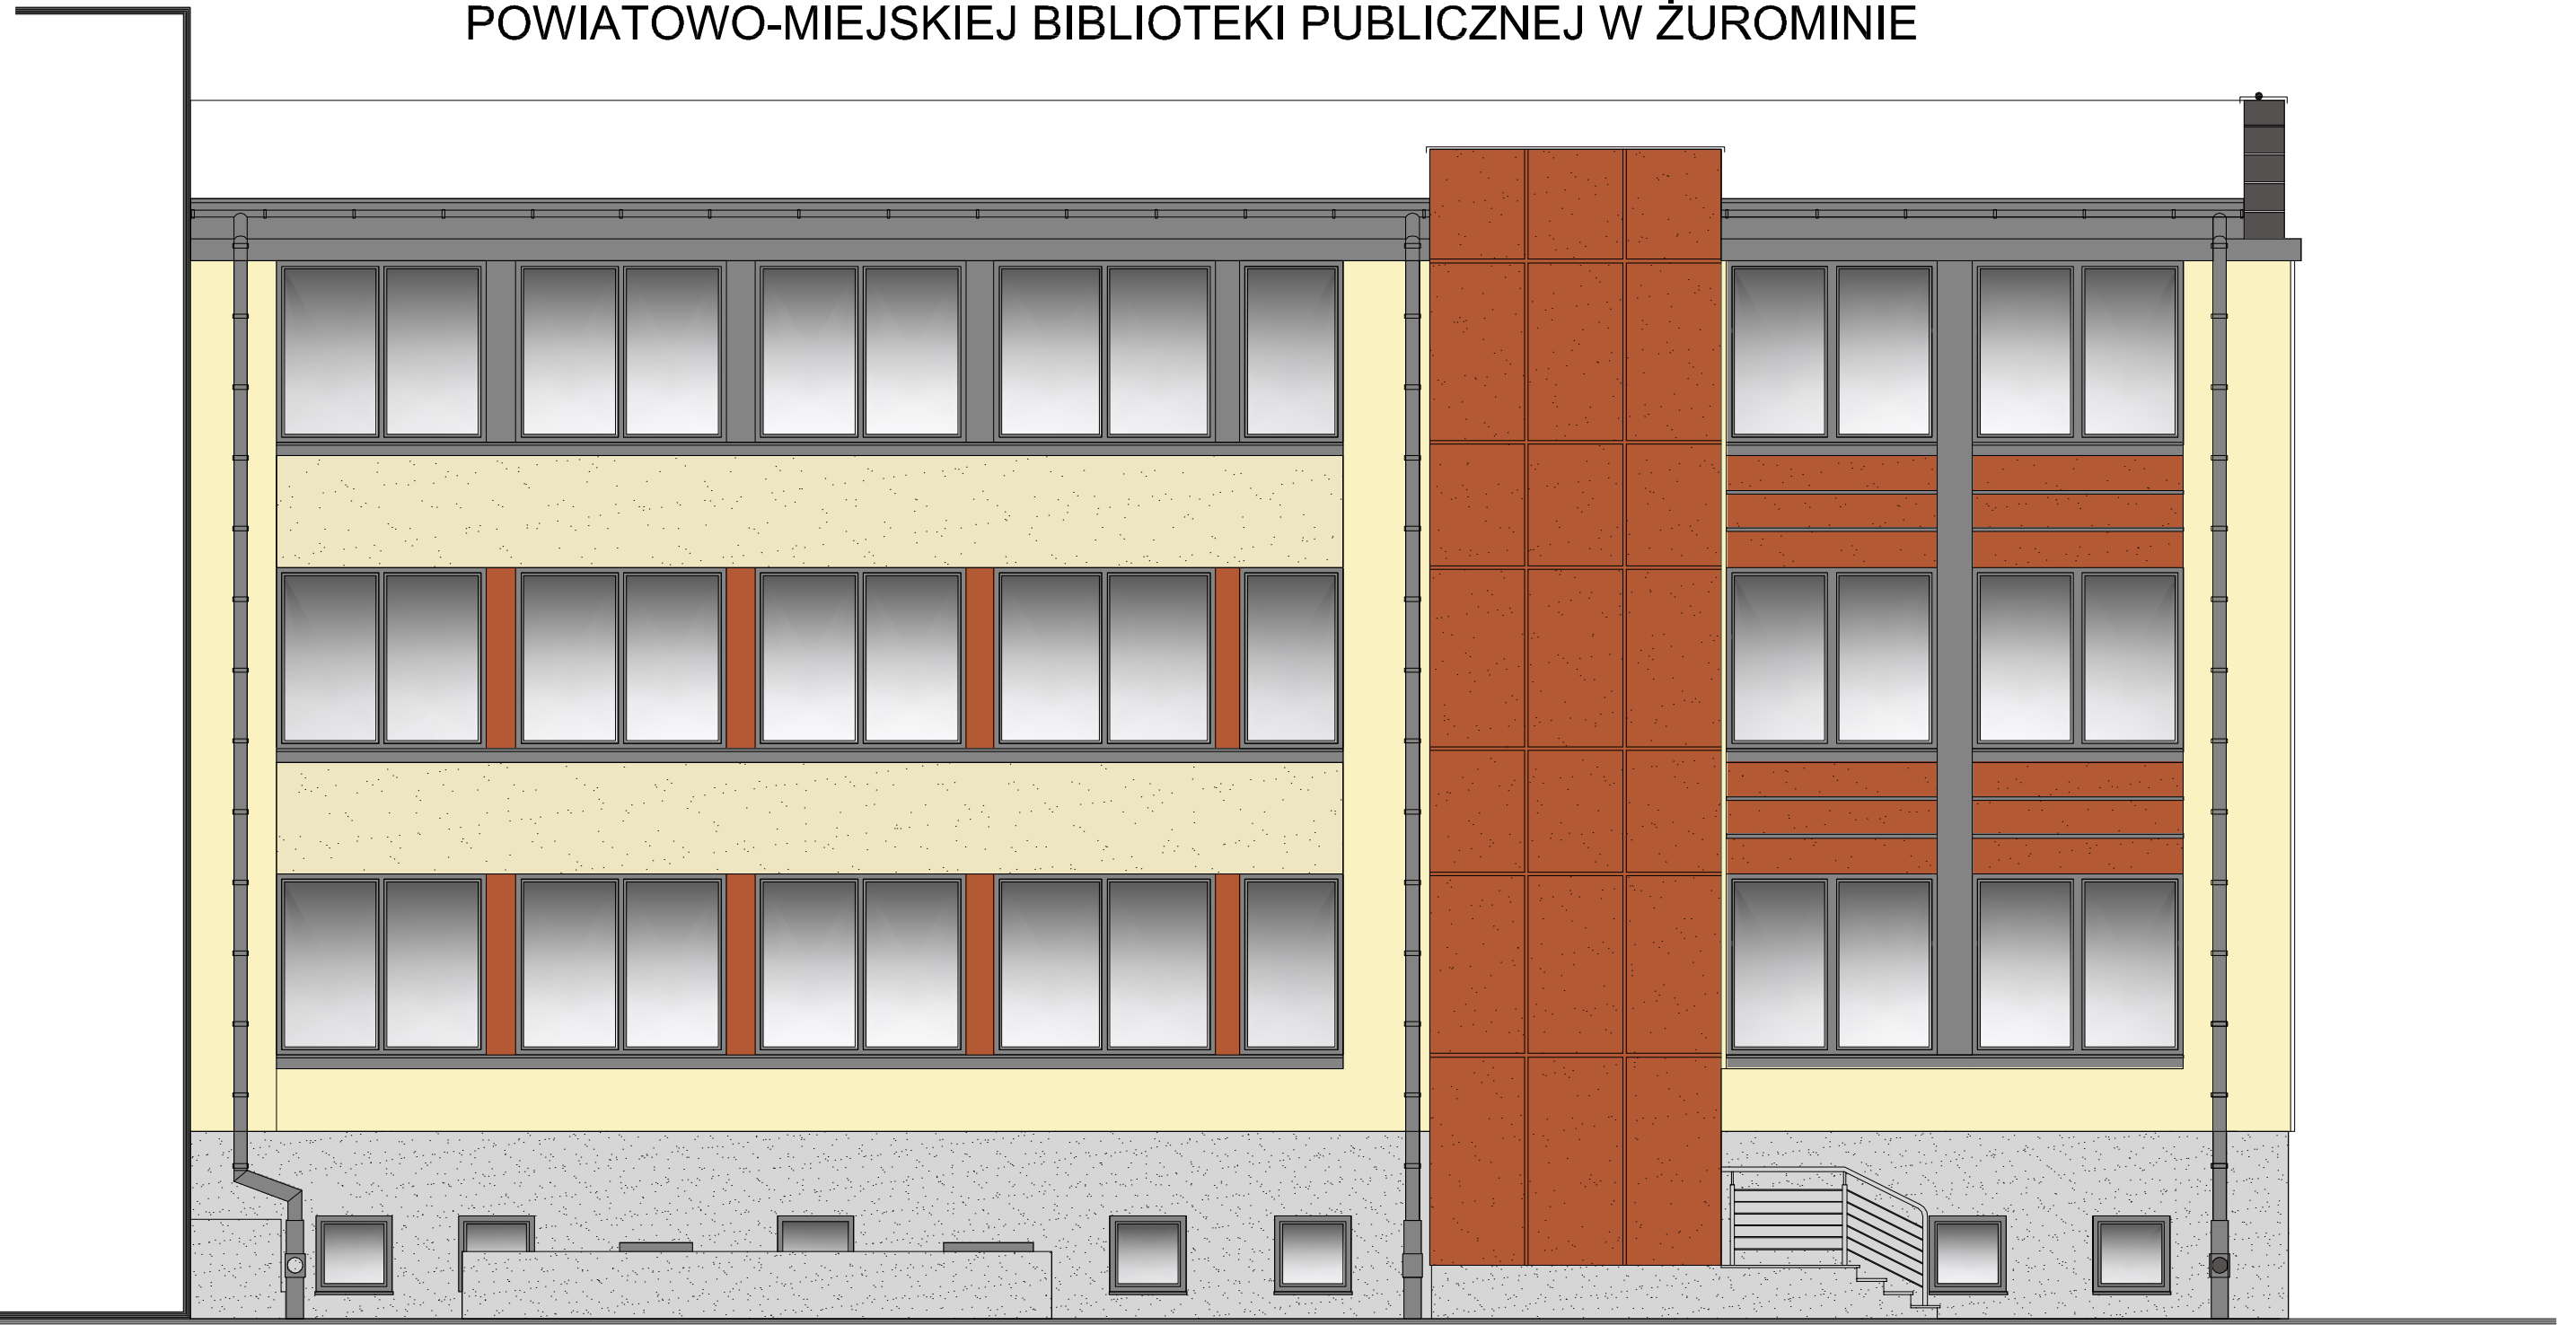

- kolor paneli z blachy Budmat - RAL 7016

- kolor stolarki - RAL 7011

- kolor TYNKU AMERISTON firmy Dryvit
 CHAMPAGNE GREY

UWAGA!!! - KOLORYSTYKĘ OPRACOWANO NA PODSTAWIE
 WZORNIKA KOLORÓW TYNKÓW FIRMY BAUMIT Sp. z o.o.

AUTOR KOLORYSTYKI:
 mgr inż. arch. Jerzy Jaworski

ELEWACJA TYLNA RYS.NR 19