
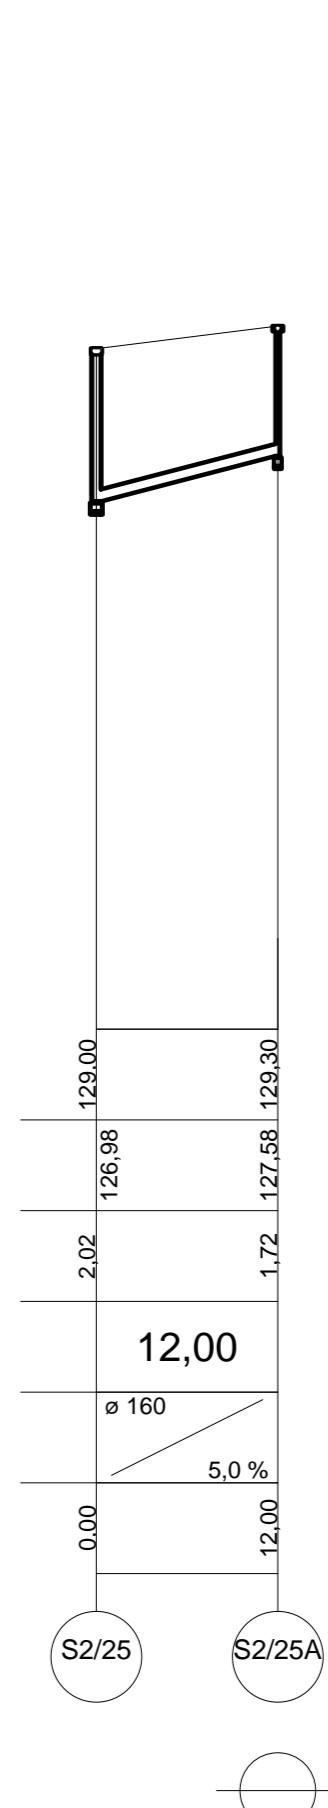
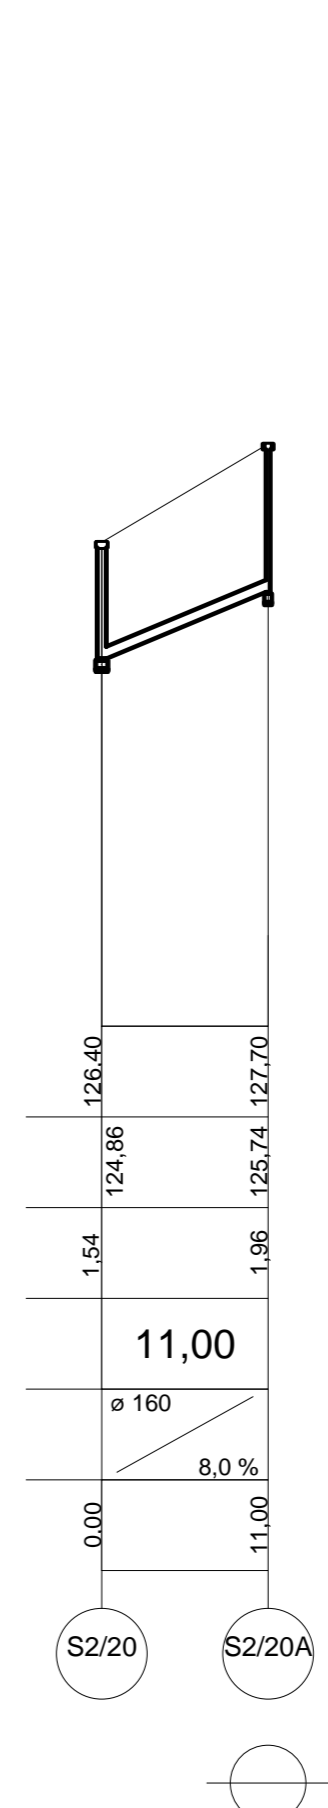
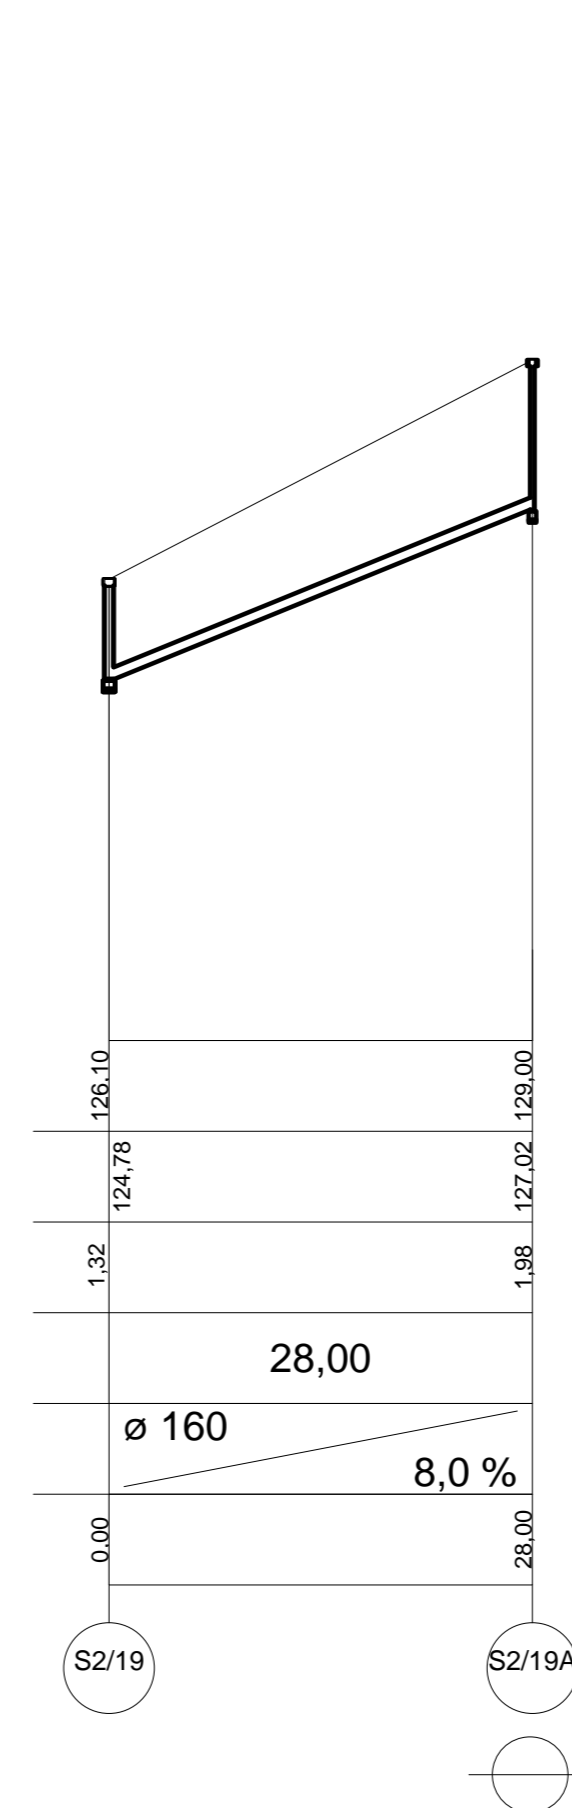
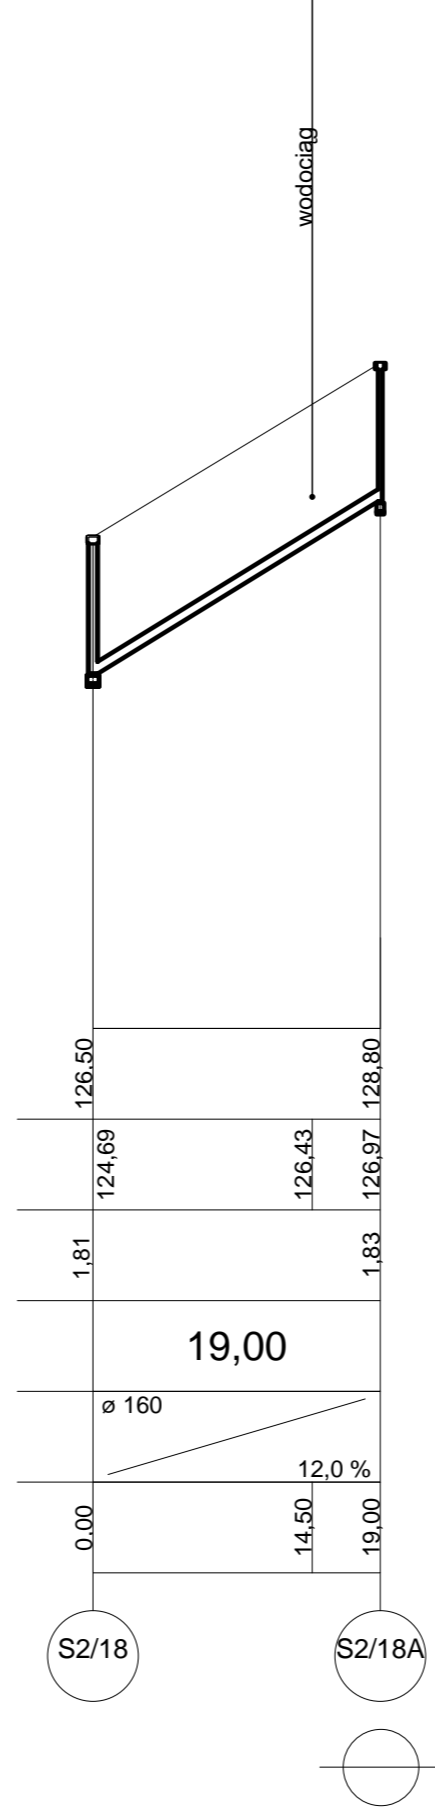
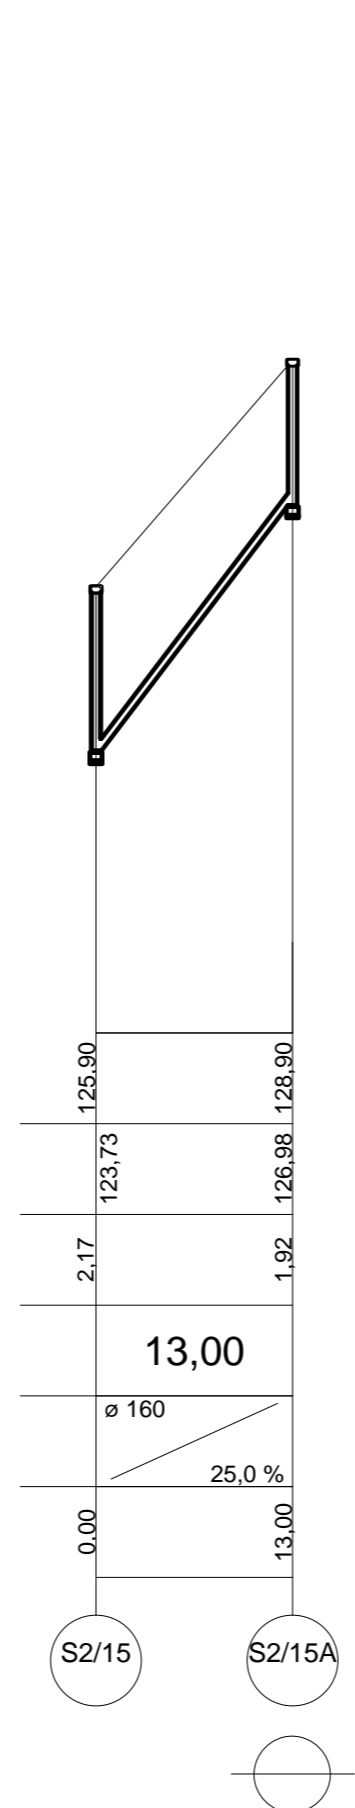
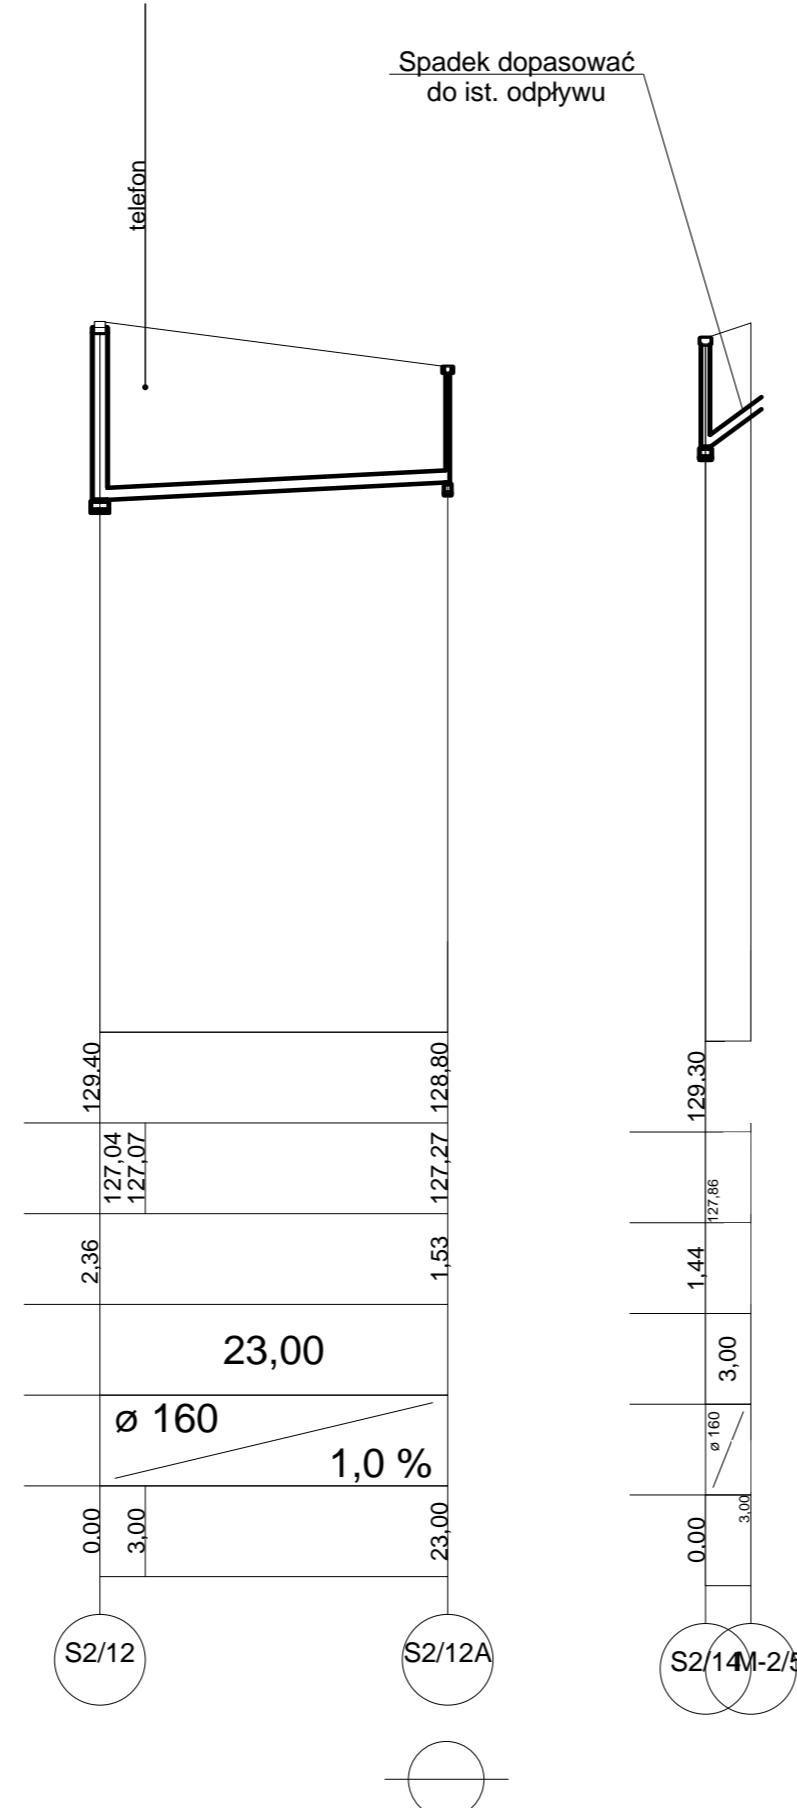
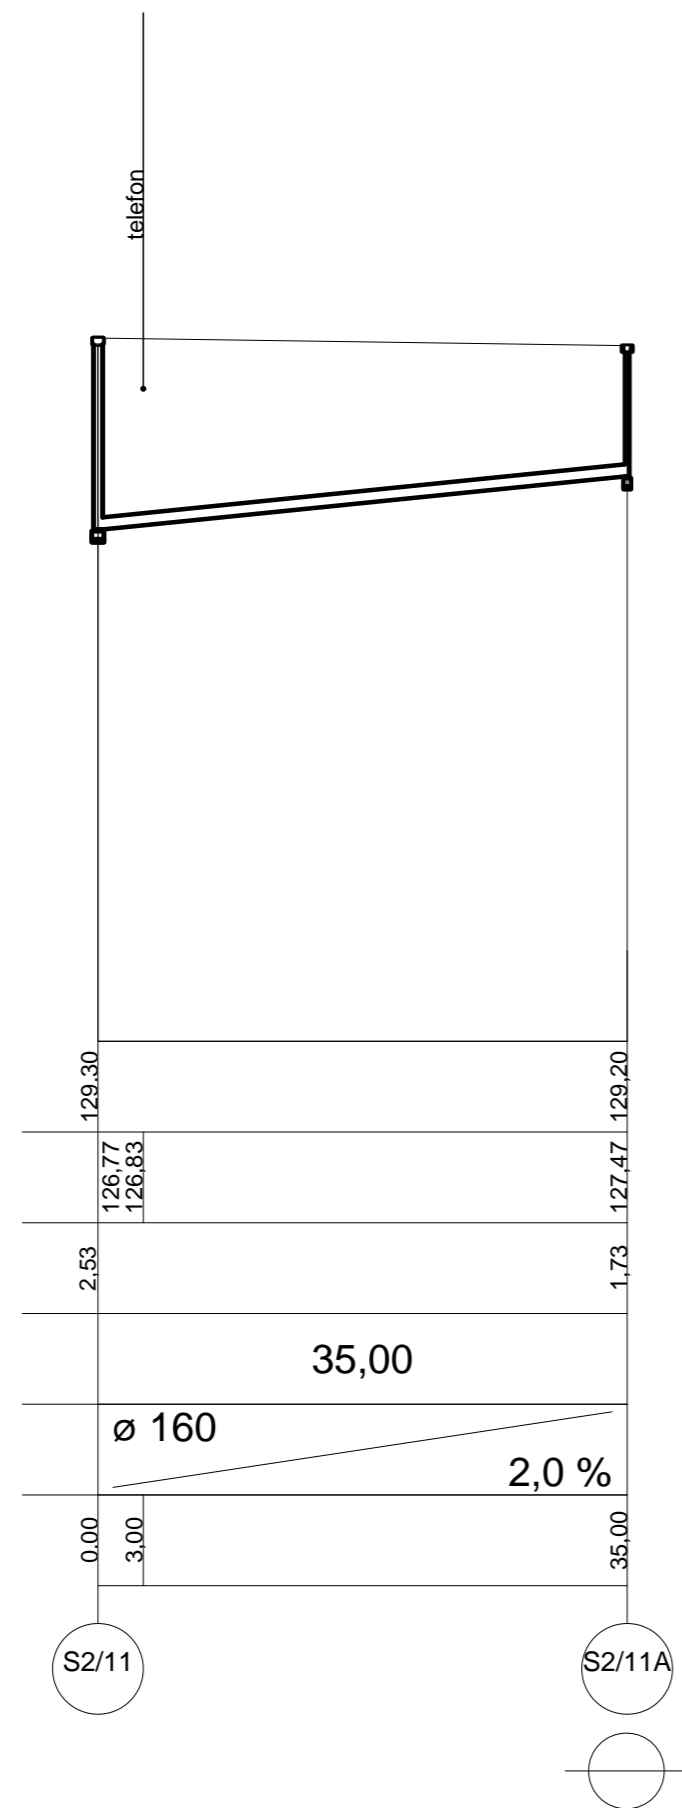


Poziom porównawczy 120,00 m n.p.m.

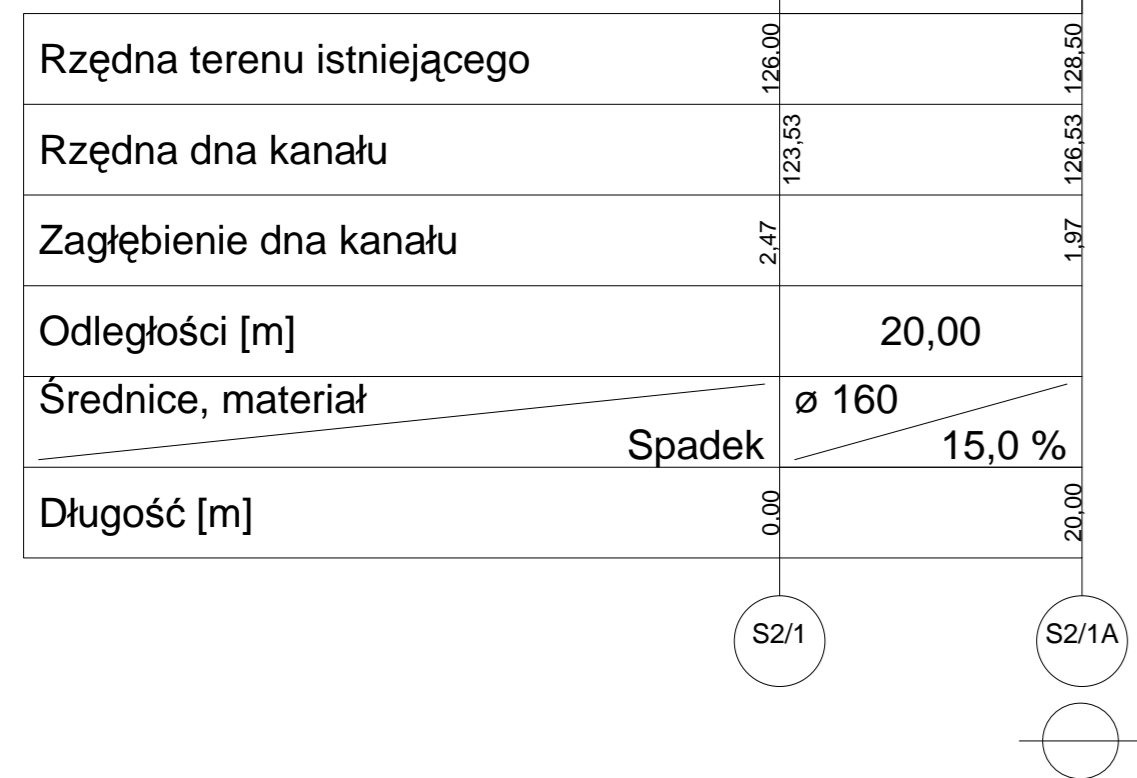

<b>PUH "ANDEX"</b> Ciechanów		<b>SKALA</b> 1:500/100	<b>DATA OPRAC.</b> 11.01.2010 R	<b>NR RYS.</b> 22.2
<b>TEMAT:</b> Kanalizacja sanitarna grawitacyjno-tłoczna PONIATOWO etap I i II - Gmina Żuromin				
<b>FUNKCJA</b>	<b>NAZWISKO I IMIĘ</b>	<b>NR UPR.</b>	<b>PODPIS</b>	
Projektant	MGR INŻ. MAREK PIETRZAK spec. sieci i instal. sanit.	CIE-4/81		
Asyst. Projektanta	INŻ. BOLESŁAW JASIŃSKI spec. instal. sanit.	202/77/OL		