




PRZEKRÓJ A-A

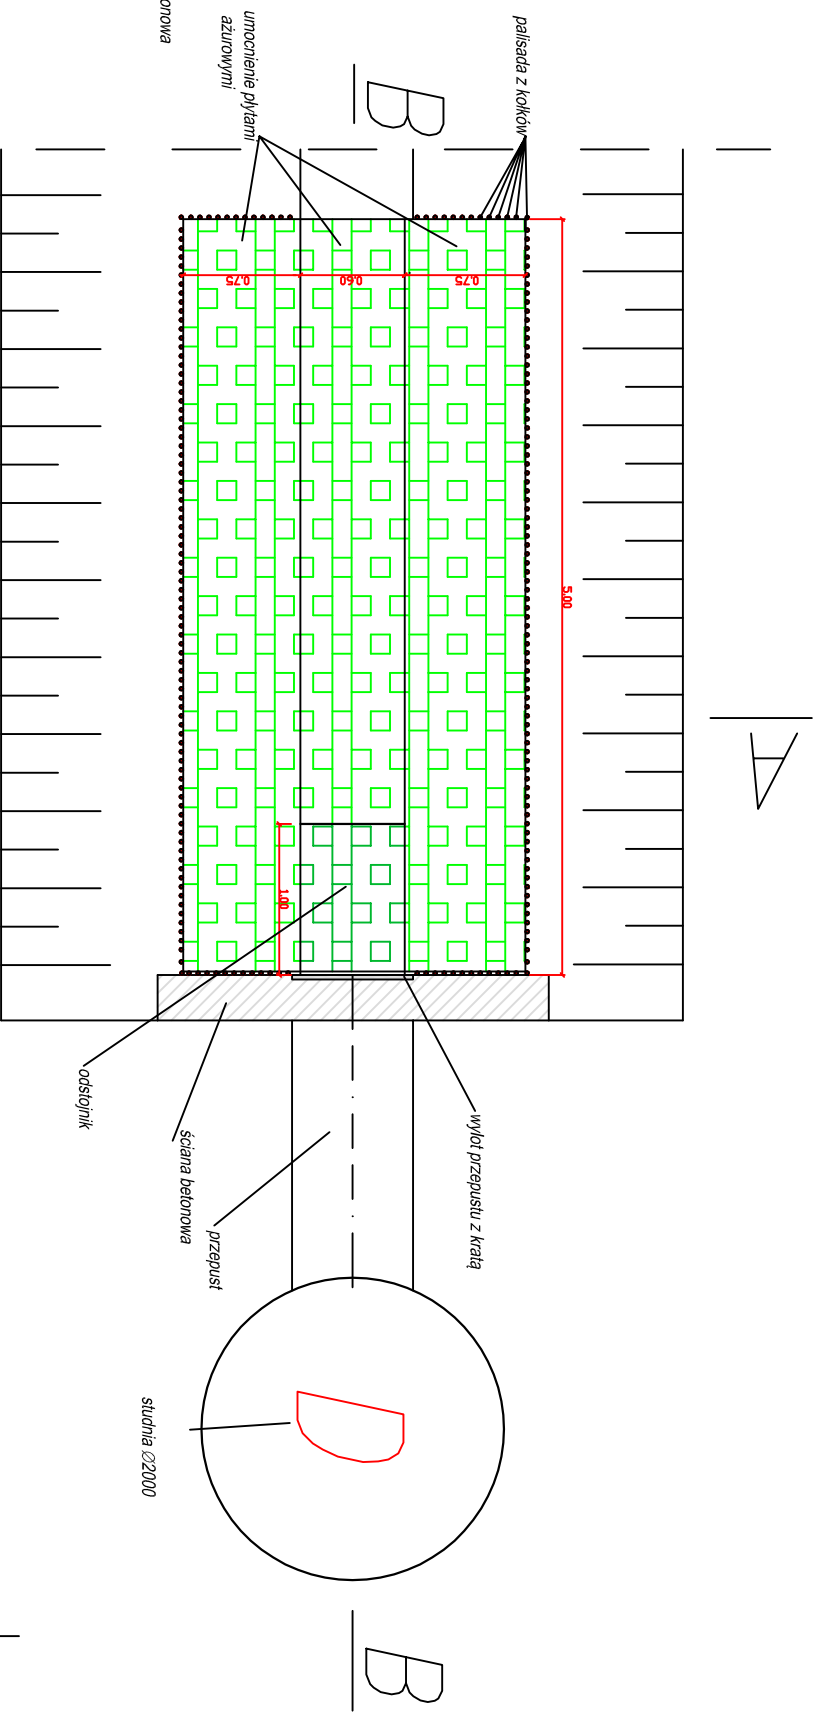

PRZEKRÓJ B-B

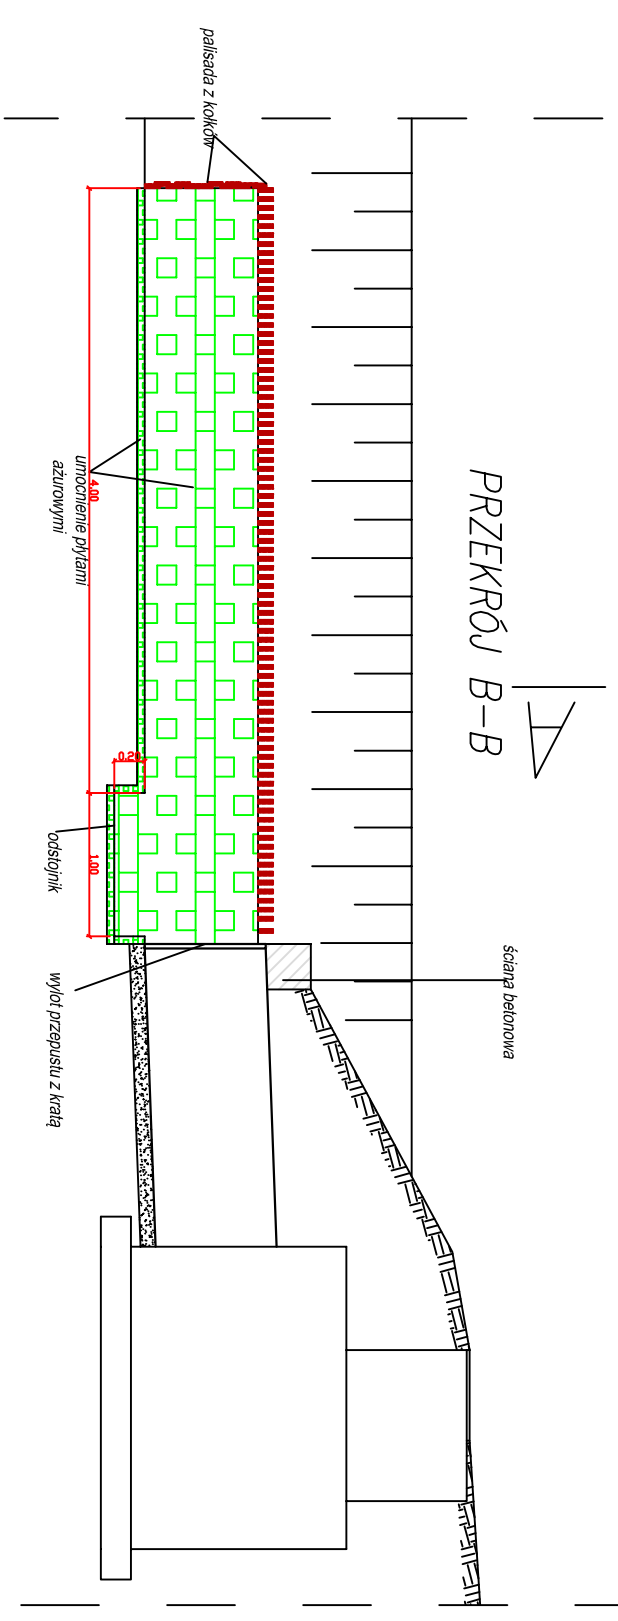

 Firma Projektowo Usługowa "PROBUD"	
09-200 Sierpc, Piaski ul. Lipowa 7 NIP 776-145-56-11 tel. 502-216-713	
Inwestor: Urząd Gminy i Miasta Żuromin	Nazwa i adres obiektu: PROJEKT BUDOWLANY
Temat: Wylot	Nazwa i adres obiektu: Budowa chodnika i ścieżki rowerowej Żuromin- Franciszkowo
L.p. 1	Nazwisko i Imię Piotr Pakieła
Stanowisko Projektant	Podpis
Data opracowania: kwiecień 2012	Rysunek: 7.1
Skala: 1:50	