


ZOT MV 3 do sk.

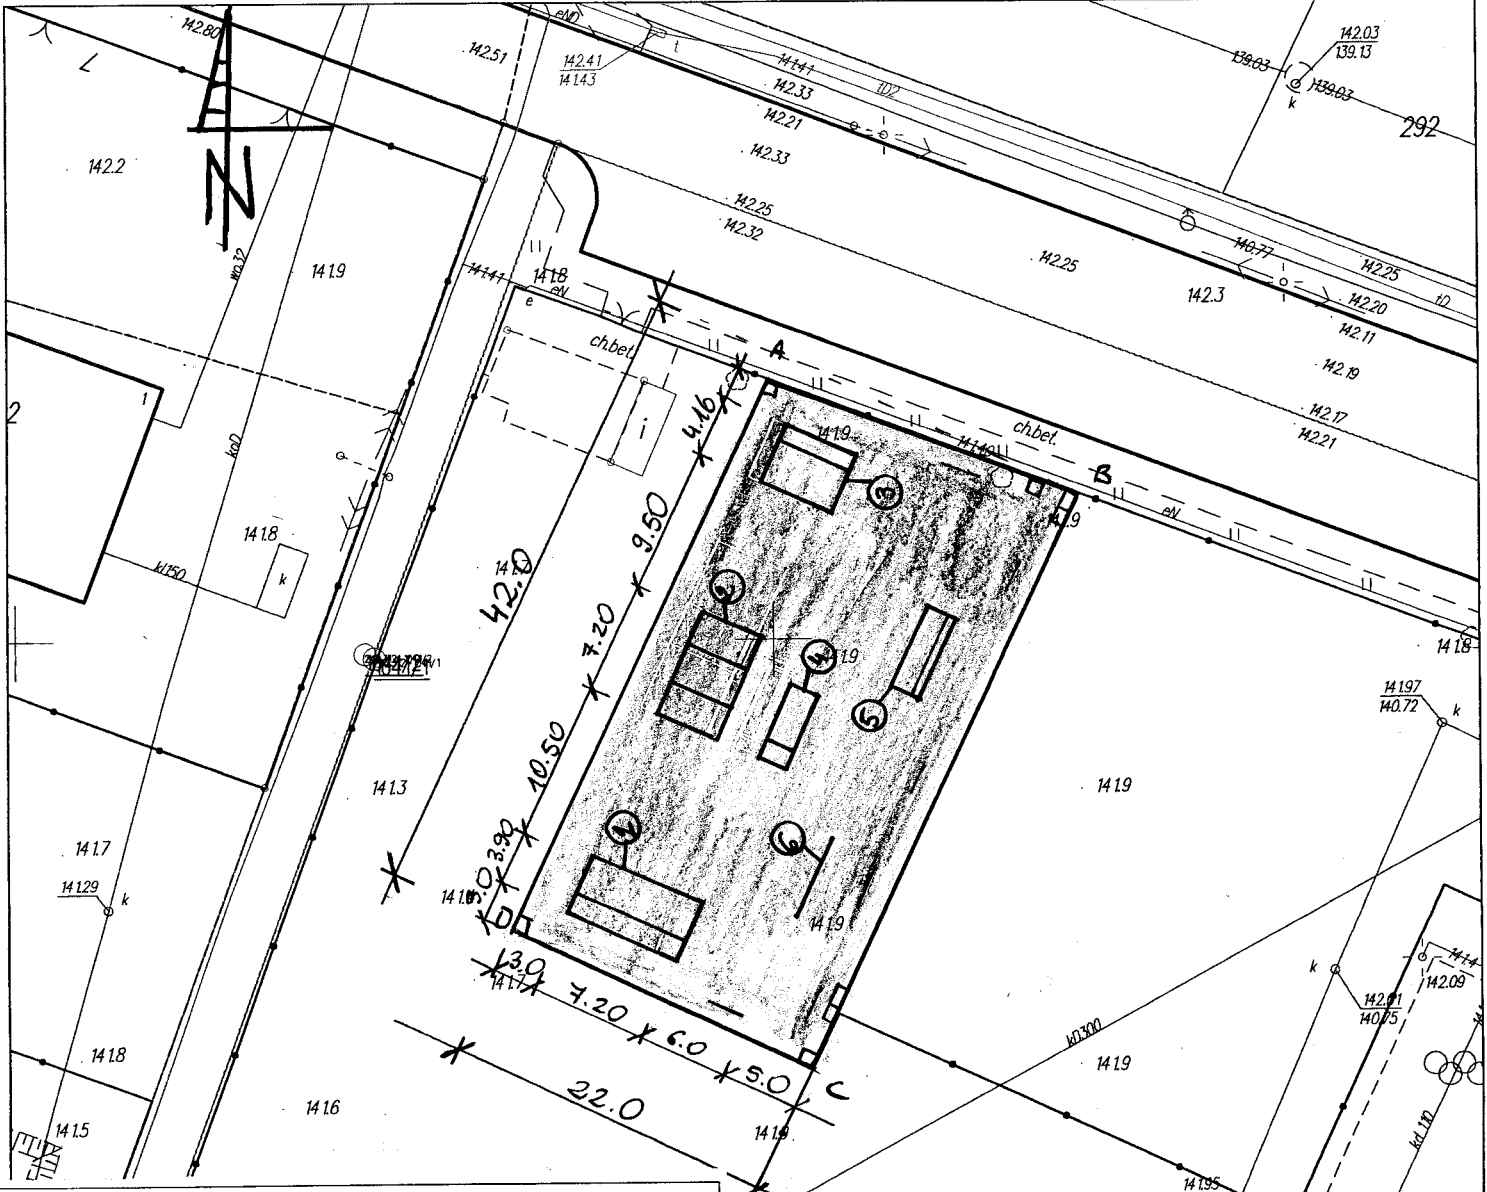

PROJEKT ZAGOSPODAROWANIA DZIAŁKI

obręb: Żuromin, gm. Żuromin, dz. nr ewid. 2594

ABCD - PROJEKTOWANE UTWARDZENIE TERENU POD SKATEPARK 22x42 [m]

Pow. zabudowy: 924,0 m²

ELEMENTY SKATEPARKU

- | | | |
|---|-------------------------|--------------------|
| 1 | QUARTER PIPE | 320x732x150 [cm] |
| 2 | FUNBOX Z GRINDBOXEM 3/3 | 720x488x60 [cm] |
| | FUNBOX Z PORĘCZĄ 3/3 | 720x488x60 [cm] |
| 3 | BANK RAMP | 416x488x150 [cm] |
| 4 | FUNBOX DO SKOKÓW | 604x244x90 [cm] |
| 5 | GRINDBOX | 607x240x65/90 [cm] |
| 6 | PORĘCZ PROSTA | 400x5x35[cm] |

LEGENDA

- ŁAWKA OGRODOWA
- KOSZ NA ŚMIECI
- ▭ STOJAK NA ROWERY

Kopiowanie i odstępowanie niniejszego rysunku dla celów nie związanych z wykonaniem przedmiotowej inwestycji jest zabronione bez pisemnej zgody

Imię Nazwisko		
Projektant:	inż. Andrzej Wesolowski	
Opracował:	mgr inż. Jacek Szynekiewicz	
Opracował:	inż. Michał Janusz	
Projekt:	BUDOWA SKATEPARKU W ŻUROMINIE	Data: 05/2014
Branża:	BUDOWLANA	Skala: 1:500
Adres:	obręb: Żuromin gm. Żuromin, dz. nr 2594	Nr rys. 01
Rysunek:	RZUT PRZYZIEMIA	

Poświadczam zgodność niniejszej kopii z treścią materiału państwowego zasobu geodezyjnego i kartograficznego

Organ prowadzący państwowy zasob geodezyjny i kartograficzny Starosta Żuromin

MAPA ZASADNICZA

SKALA: 1:500

ark.: 7.192.11.15.1.1

obręb: 0001

jedn. ewid: m.ŻUROMIN

pow. żuromiński

Nazwa materiału zasobu	mapa 1:500
identyfikator ewidencyjny materiału zasobu	P. 1437 2091-59/100
Data wykonania kopii	18 SIE. 2014
Imię, nazwisko i podpis osoby reprezentującej organ	Z up. STAROSTY inż. Anna Kołodziejska Kierownik Powiatowego Ośrodka Dokumentacji Geodezyjnej i Kartograficznej