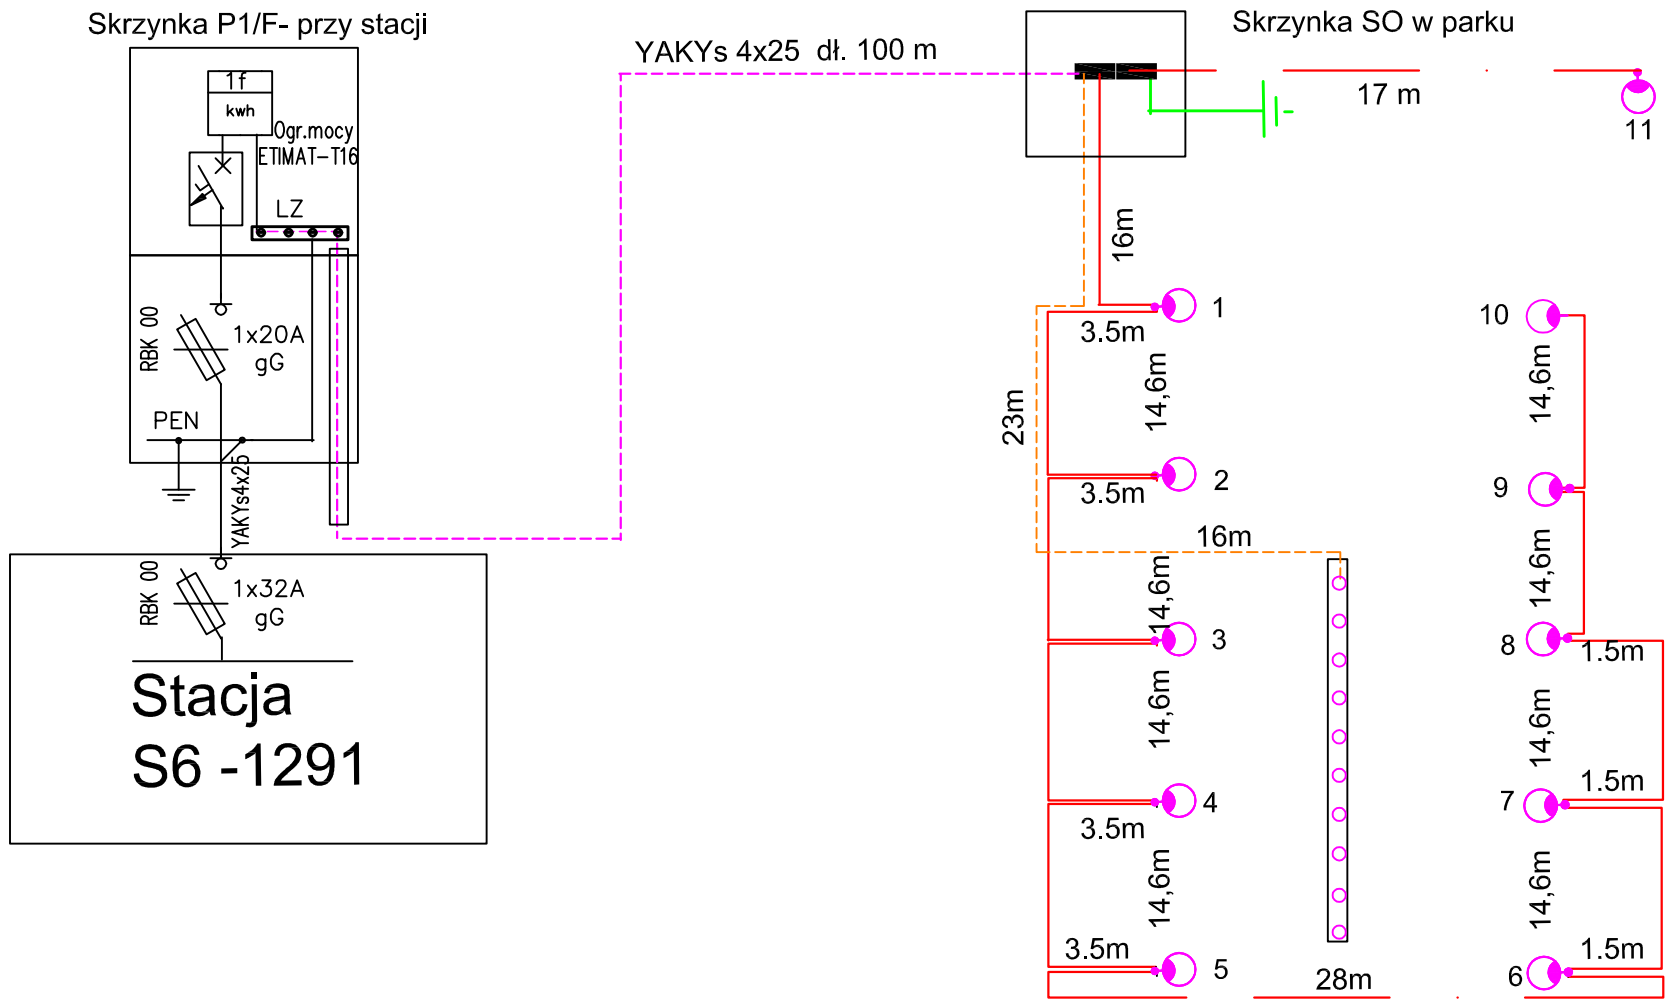

LEGENDA

- proj.linia kablowa YAKYs 5x25 (łączna dl.246 m)
- proj.linia kabl.YKY 2x2,5 do lampek LED 12 V (dł.55 m)
- proj.słup aluminiowy z opr.OPA-1 i kloszem typu AURIS I-MH 70
- ozdobny chodnik z kostkami LED 12 V
- proj.uziom szpilkowy GALMAR

NAZWA INWESTYCJI:	Budowa oswietlenia ulicznego oraz rewitalizacja parków - na działkace nr ewid. 2112/1,w Żurominie przy Placu Wolnosci,
INWESTOR:	BURMISTRZ GMINY I MIASTA ŻUROMIN PL. PIŁSUDSKIEGO 3, 09-300 ŻUROMIN
USŁUGI ELEKTRYCZNE "LUMEN" inż. Franciszek Chojnacki ul. Wiosny Ludów 28 09-200 Sierpc	SKALA 1:100 / MAJ 2014 / NR RYS: E 1
BRANŻA:	ELEKTRYCZNA
NAZWA RYSUNKU:	SCHEMAT IDEOWY ZASILANIA OŚWIETLENIA PARKU
PROJEKTOWAŁ: INŻ. FRANCISZEK CHOJNACKI	NR UPRAWNIEŃ 1/97 / PODPIS
SPRAWDZIŁ: INŻ. ROBERT KUCHARSKI	NR UPRAWNIEŃ 0622/06 / PODPIS

SZAFA SO-OŚWIETLENIA ULICZNEGO-m.ŻUROMIN SOU-3/RO/F

Nr kat. 7.2.

WIDOK | ISO 9001:2000 | OPIS TECHNICZNY

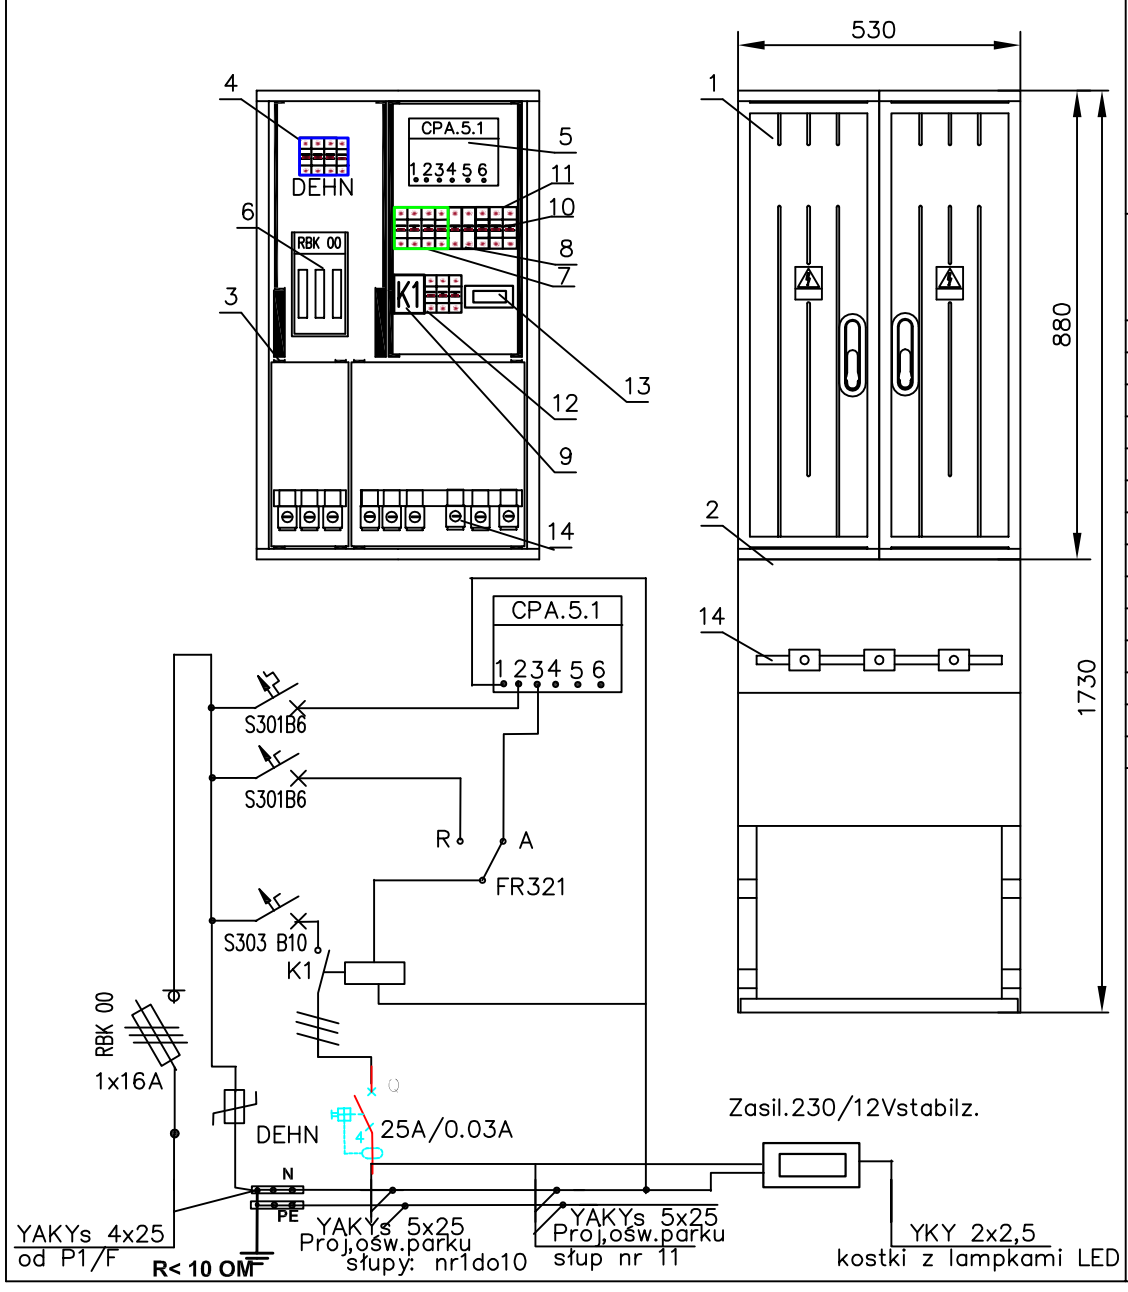

ZASTOSOWANIE

Szafa oświetlenia ulicznego SOU-3 przeznaczona jest do sterowania oświetleniem ulicznym.

DANE TECHNICZNE

Znamionowe napięcie izolacji	500 V
Znamionowe napięcie pracy	230/400 V
Znamionowy prąd ciągły	63 A
Stopień ochrony IP	44
Klasa ochronności	II
Układ pracy	TN

Wyposażenie standardowe			Wolnostojące SOU-3/RO/F
1	Obudowa ST 53x88		1
2	Fundament FT-53		1
3	Wspornik montażowy		8
4	Ochronnik typu DEHN 275		1
5	Astronomiczny zegar sterujący		1
6	Rozłącznik bezp. RBK 00		1
7	Wył. różnicowopradowy 25/0,03		1
8	Wyłącznik nadprądowy S 301 B6		2
9	Stycznik 25A		1
10	Kanał montażowy		3
11	Przełącznik manewrowy AST		1
12	Wyłącznik nadprądowy S 303 C10		1
13	Zasilacz stabiliz.230/12V - 40 W		1
14	Zaciski izolowane typu ZUG 25		4

NAZWA INWESTYCJI:	Budowa oswietlenia ulicznego oraz rewitalizacja parków - na działkace nr ewid. 2112/1,w Żurominie przy Placu Wolnosci,
INWESTOR:	BURMISTRZ GMINY I MIASTA ŻUROMIN PL. PIŁSUDSKIEGO 3, 09-300 ŻUROMIN
USŁUGI ELEKTRYCZNE "LUMEN" inż. Franciszek Chojnacki ul. Wiosny Ludów 28 09-200 Sierpc	SKALA 1:100 / MAJ 2014 / NR RYS: E 2
BRANŻA:	ELEKTRYCZNA
NAZWA RYSUNKU:	SCHEMAT IDEOWY SKRZYNKI OŚWIETLENIOWEJ SO
PROJEKTOWAŁ: INŻ. FRANCISZEK CHOJNACKI	NR UPRAWNIEŃ 1/97 / PODPIS
SPRAWDZIŁ: INŻ. ROBERT KUCHARSKI	NR UPRAWNIEŃ 0622/06 / PODPIS