


Przekrój konstrukcyjny

Szerokość pasa drogowego 12,00 m

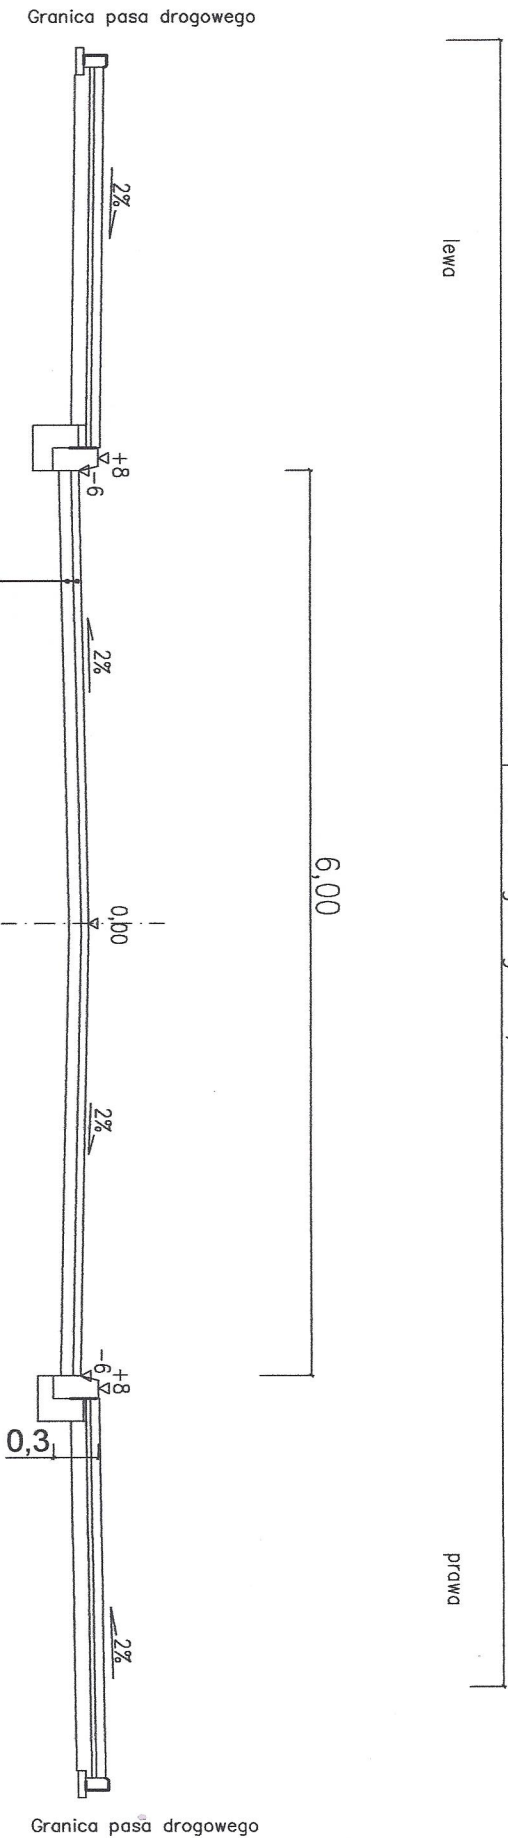

Warstwa ścierdina z betonu asfaltowego AC 16W gr warstwy 5 cm
Podbudowa pomocnicza z kruszywa tampanego
stabilizowanego mech gr 8cm
Istniejąca podbudowa

Przebudowa drogi gminnej - ulicy Armii Krajowej w Żurominie
Nazwa rys ; Przekrój konstrukcyjny od 0+000,00 do 0+080,00

Projektowała Marianna Budzińska	Data ; 09.2014	INWESTOR: GMINA ŻUROMIŃ
podpis Marianna Budzińska		09-300 ŻUROMIŃ PLAC JÓZEFA PIŁSUDSKIEGO 3
Upr. nr MAZ/01922/2014 Przebudowa drogi gminnej ulicy Armii Krajowej w Żurominie i kierowania robotami budowlanymi w ograniczonym zakresie w specjalności drogowej		Numer rysunku 2

11-01-2014 11:50:00