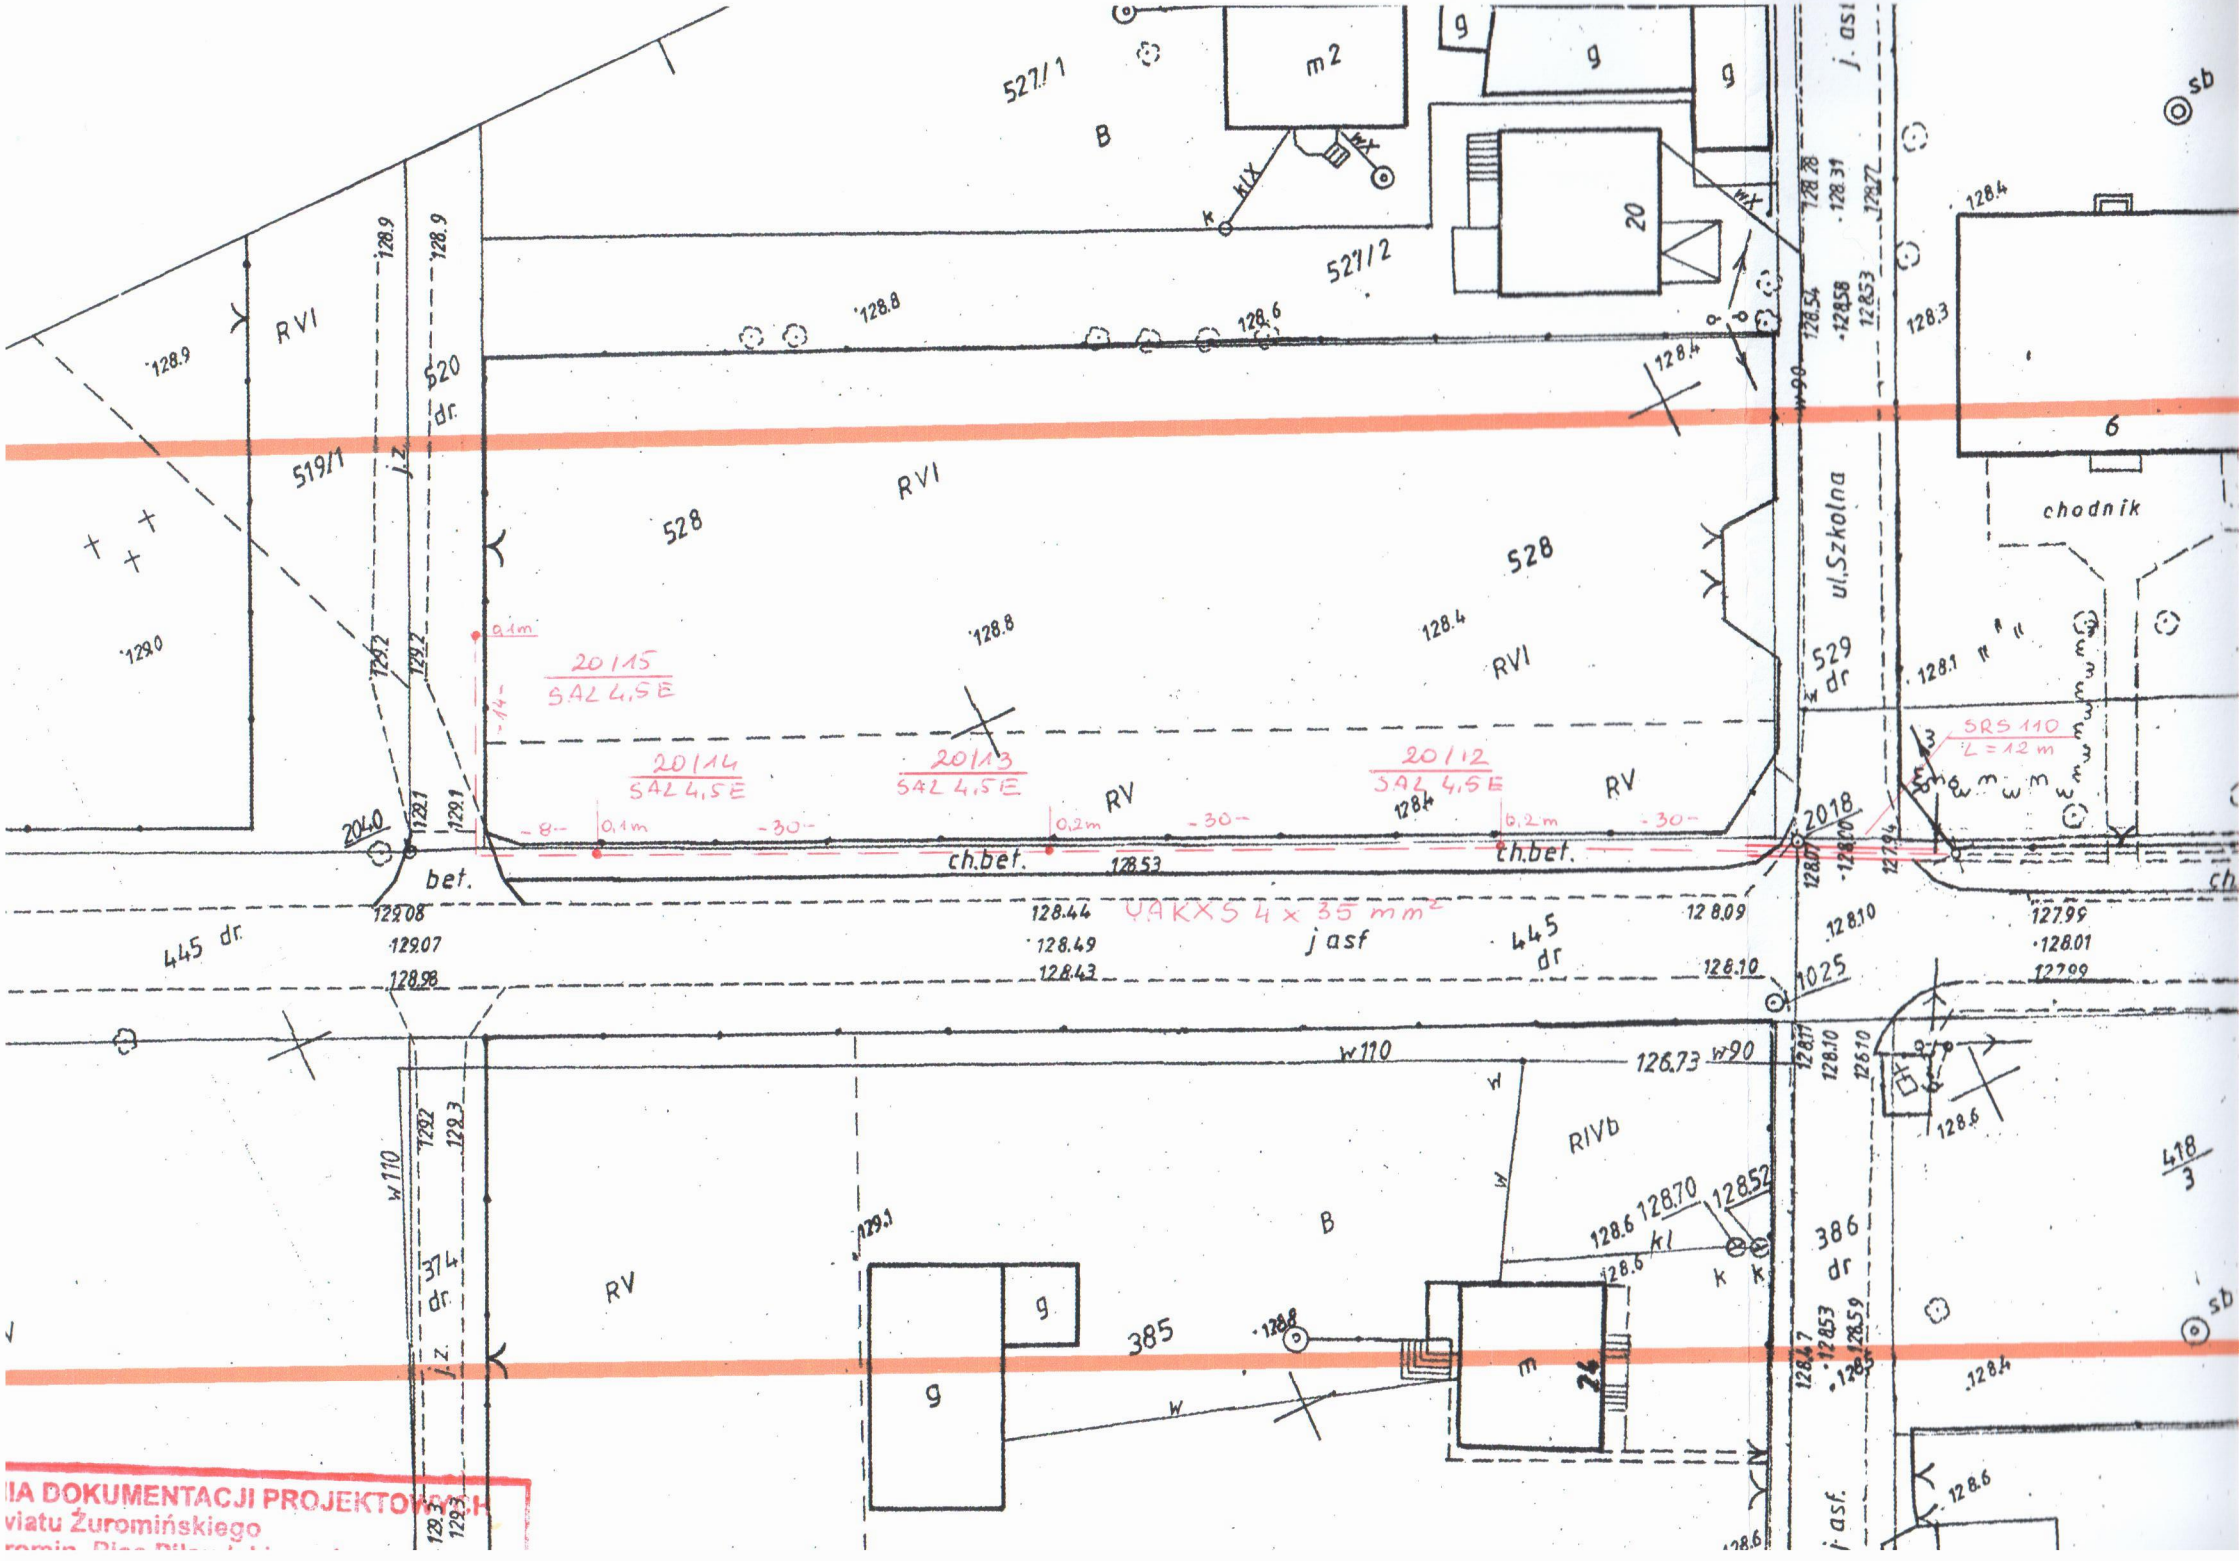

IA DOKUMENTACJI PROJEKTOWYCH
viatu Żuromińskiego