ŚCIANY PRZYZIEMIA (ROZBUDOWA) - GAZOBETON TYPU 590/240 GRUBOŚCI ŚCIANY 500 gr. 24 cm
ŚCIANA MARKI M3 - 3 MPa
ŚCIANY WEWNĘTRZNE ŚCIANY OTYNKOWANE TYNKIEM CEM - WAP KAT. III
ŚCIANY ZEWNĘTRZNE ŚCIANY DOCIEPLONE METODĄ LEKKĄ MOKRĄ - STYROPIAN gr. 12 cm

WYKAZ POMIESZCZEŃ: WYKAZ POMIESZCZEŃ CZĘŚĆ ROZBUDOWANEJ CZĘŚĆ ISTNIEJĄCEJ (PRZEBUDOWANEJ)

01	KOMUNIKACJA	5.70	TERAKOTA
02	SZATNIA PIŁKARZY	3.40	TERAKOTA
03	PODKŁ.ADM.	6.80	TERAKOTA
04	WC (BIDET)	1.45	TERAKOTA
05	WC MĘSKIE	3.45	TERAKOTA
06	WC DAMSKIE	1.85	TERAKOTA
07	KOMUNIKACJA	1.30	TERAKOTA
08	WC	5.30	TERAKOTA
09	WC MĘSKIE	9.80	TERAKOTA
10	KOMUNIKACJA	1.60	TERAKOTA
11	KOMUNIKACJA	18.40	TERAKOTA
12	SZATNIA MĘSKA	14.40	TERAKOTA
13	POK. TRENERA	03.45	TERAKOTA
15	MAGAZYN	5.12	TERAKOTA
16	WC	1.90	TERAKOTA
17	WC	01.68	TERAKOTA
18	SZATNIA DAMSKA	13.95	TERAKOTA
19	PRYSZNIC DAMSKI	01.87	TERAKOTA
20	KOMUNIKACJA	4.95	TERAKOTA
21	PRZEDSIONEK	2.10	TERAKOTA
22	WC DAMSKI	2.10	TERAKOTA
22	WC DAMSKI	2.10	TERAKOTA
23	ŁAŻIA DLA PIŁKARZY	18.90	TERAKOTA
24	KOTŁOWNIA	6.30	TERAKOTA
25	PDM. GOSPOD.	5.61	TERAKOTA
26	KOMUNIKACJA	5.15	TERAKOTA
27	WC	1.80	TERAKOTA
28	SZATNIA PIŁKARZY	18.60	TERAKOTA
29	PDM. BIUROWE	18.80	TERAKOTA
30	MAGAZYN	17.70	TERAKOTA

WM - WENTYLACJA MECHANICZNA
WG - WENTYLACJA GRAWITACYJNA

- DO ZAMURowania
- PROJEKTOWANE

PDW ZABUDOWY - ROZBUDOWA 105.00m2
PDW UTKOWA - ROZBUDOWA 82.85m2

PDW ZABUDOWY - PO ROZBUDOWIE 312.80m2
PDW UTKOWA - PO ROZBUDOWIE 246.15m2

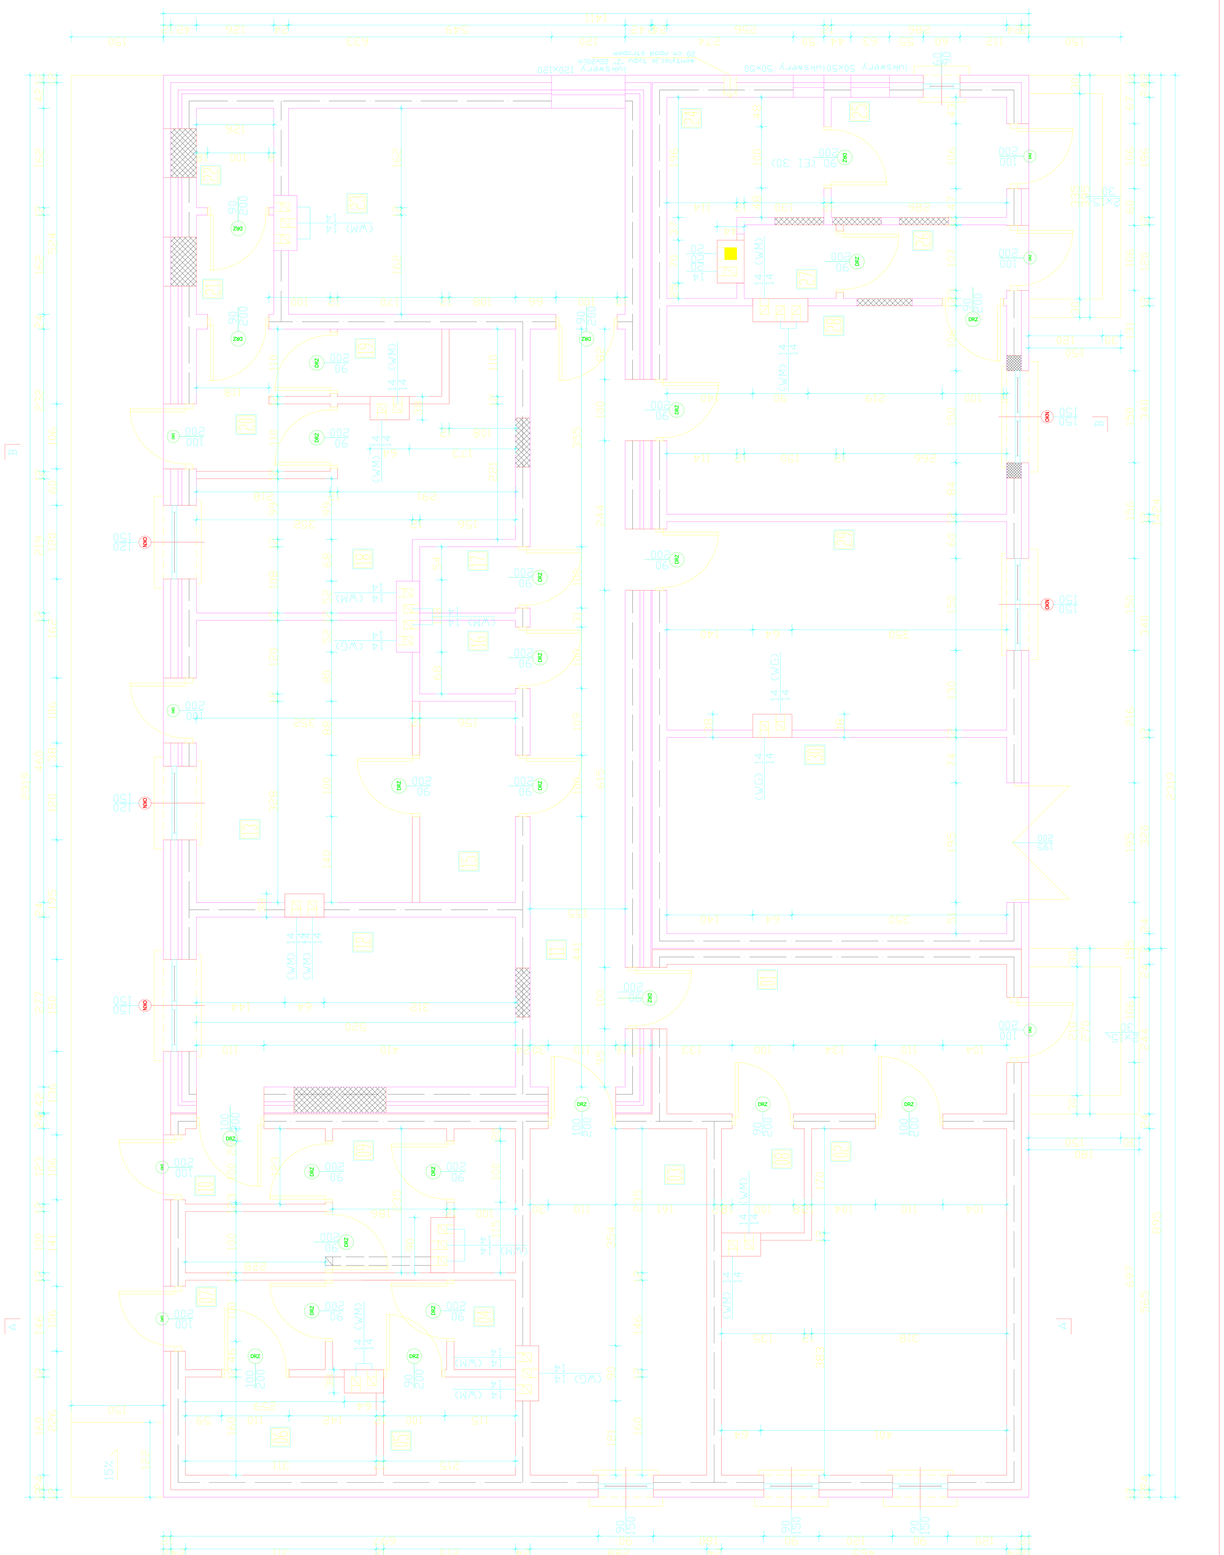

Projektant:	mgr inż. arch. Marek Nowak Zakład Usług Projektowych "STYMAR" ul. Kościuszki 1, 32-050 Skawina Uprawnienia bez ograniczeń w specjalności architektonicznej nr ewidencyjny 2/2/2/