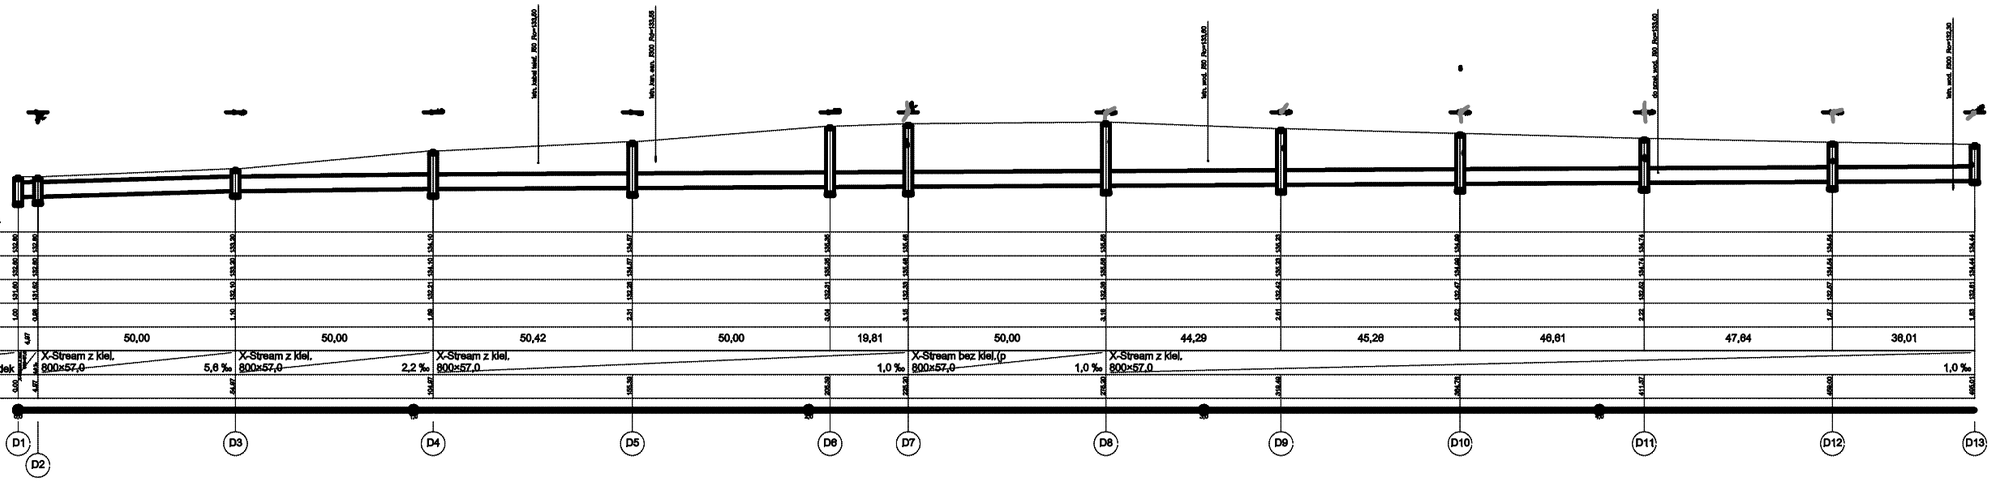

Poziom porównawczy 130,00 m n.p.m.

Rzędna terenu projektowanego	152,90	152,90	153,20	154,10	154,47	154,96	154,96	154,96	155,20	154,99	154,74	154,64	154,44
Rzędna terenu istniejącego	152,90	152,90	153,20	154,10	154,47	154,96	154,96	154,96	155,20	154,99	154,74	154,64	154,44
Rzędna dna kanału	151,03	151,03	151,15	152,21	152,28	152,21	152,53	152,55	152,43	152,42	152,52	152,57	152,61
Zagłębienie dna kanału [m]	1,00	3,08	1,70	1,89	2,21	2,04	2,18	2,18	2,61	2,62	2,22	1,97	1,83
Odległości [m]	4,97	50,00	50,00	50,42	50,00	19,81	50,00	44,29	45,28	46,81	47,84	38,01	
Średnice, materiał	800×57,0	X-Stream z kiel. 800×57,0	X-Stream z kiel. 800×57,0	X-Stream z kiel. 800×57,0	X-Stream bez kiel.(p 800×57,0	X-Stream z kiel. 800×57,0							
Spadek		5,6 ‰	2,2 ‰	1,0 ‰	1,0 ‰	1,0 ‰							
Długość trasy [m]	0,00	4,97	54,97	104,97	155,39	205,39	225,20	275,20	319,49	364,78	411,62	459,46	495,47