


od km 0+045 do km 2+961

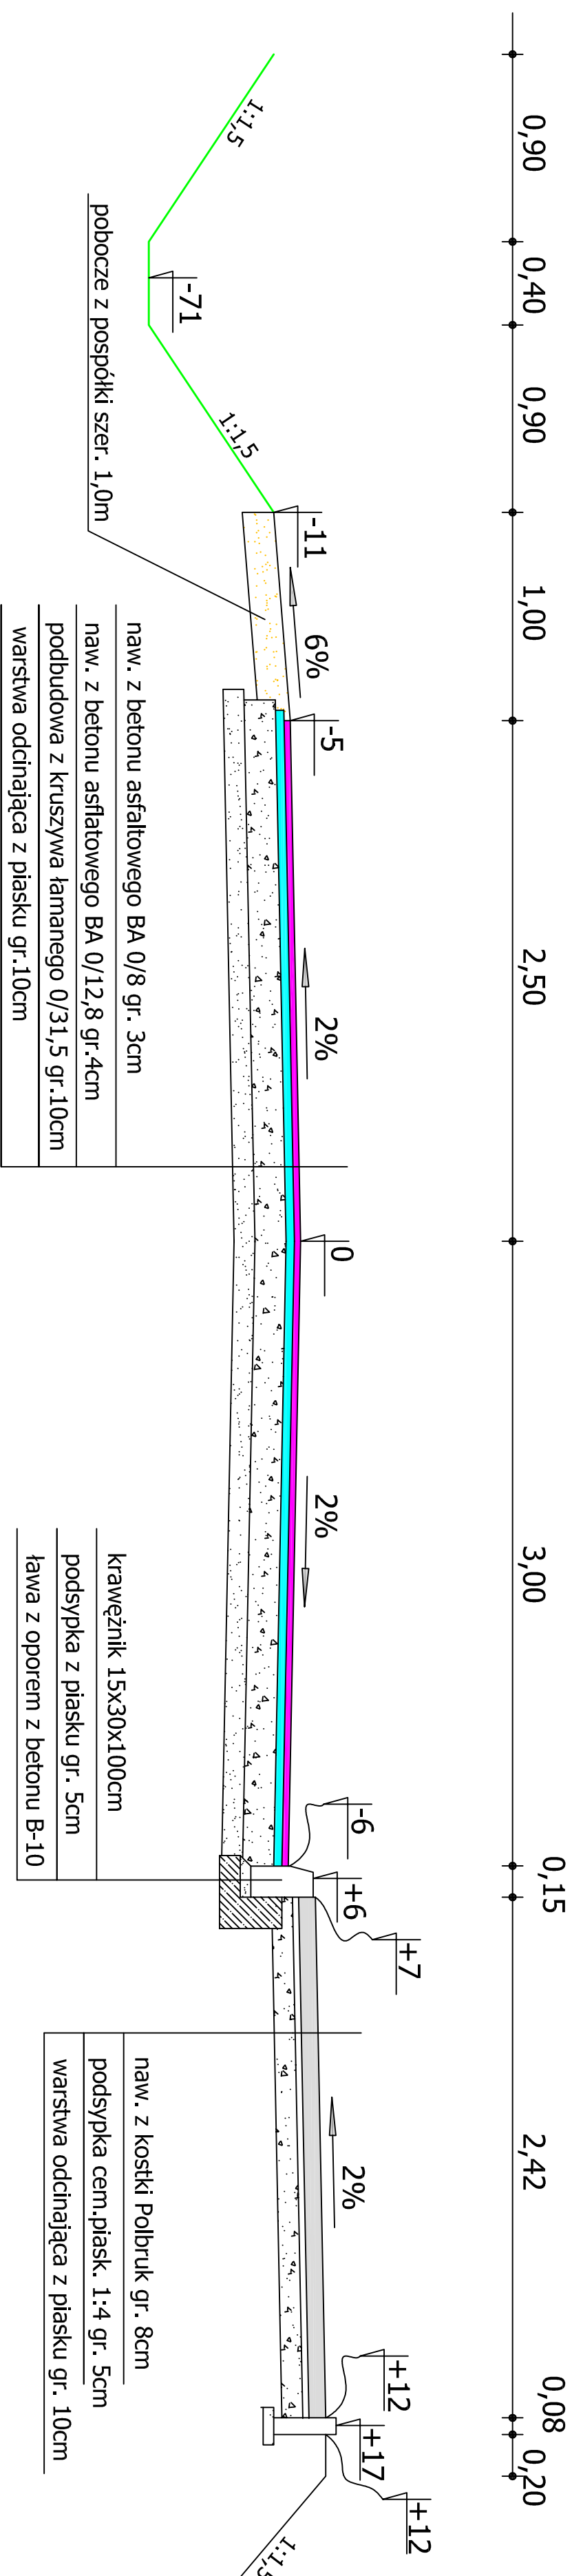

INWESTOR: URZĄD MIASTA I GMINY W ŻURKOWIE

Nazwa i adres obiektu
 Przebudowa drogi gminnej Franciszkowo-Poniatowo od km 0+000 do km 2+961

PROJEKT BUDOWLANY

Temat: Przekroje konstrukcyjne
 Skala: 1:25

Zacznik z dnem: Rysur 4.2

Lp.	Nazwisko i Imię	Stanowisko	Nr upr.	Data:	Podpis
1	Julian Kratkowski	Projektant		08.2008	
2	Piotr Paklela	Asystent		08.2008	