

Zgodnie z art. 18 ustawy z dnia 17.05.1999r. - Prawo geodezyjne i kartograficzne (tj. Dz.U. 2000r. Nr 100, poz. 1086, ze zm) rozpowszechnianie, rozprzewadzanie oraz reprodukcowanie w celu rozkolegowych i rozprzewadzania niniejszej mapy wymaga zezwolenia Starosty Żuromińskiego

STAROSTWO POWIATOWE W ŻUROMINIE
Powiatowy Ośrodek Dokumentacji Geodezyjnej i Kartograficznej
W obszarze oznaczonym linia *Muchobiel* dokonano aktualizacji trasy mapy zasadniczej Dokumenty z pomiaru *16.05.2008* i załączono powiatowy archiwum *16.05.2008* i załączono pod nr *2090/25/08*
Mniejsza mapa może służyć do celów projektowych. Projektowane obiekty budowlane: wyniesienie podwielon na budowę podlegają wytyczeniu i inwentaryzacji powyko nawczej przez jednostki uprawnione do wykonywania prac geodezyjnych 16.05.2008 Dr. 906/08
Żuromin, dn.

Z up. STAROSTY
inż. Jan Superski
DYREKTOR WYDZIAŁU GEODEZJI I GOSPODARSTWA NIEMIERUCHOMOŚCIAMI
Geodezja Powiatowa


MAPA DO CELÓW PROJEKTOWYCH
SKALA 1:500
Objekt: FRANCISZKOWO
Gmina: Żuromin
sekcja: 242.323.2113

GEODETA UPRAWNIENIY
Piotr Mińega
Up. nr 18758

"GEOLOR"
inż. Tomasz Lorkowski
09-304 Lubowidz, ul. Leśna 5/10
tel. 10 23 68 22 97

LEGENDA

	granice własności
	projektowane odwodnienie pod koroną drogi
	projektowana krawędź drogi
	projektowany krawężnik
	projektowane obrzeże
	proj. nawierzchnia z kostki Polbruk 8cm
	proj. nawierzchnia zjazdu z kostki Polbruk 8cm
	proj. nawierzchnia zjazdu z betonu asfaltowego
	proj. pobocze z pospółki
	proj. przepust z rur WIPROS
	proj. rów przydrożny

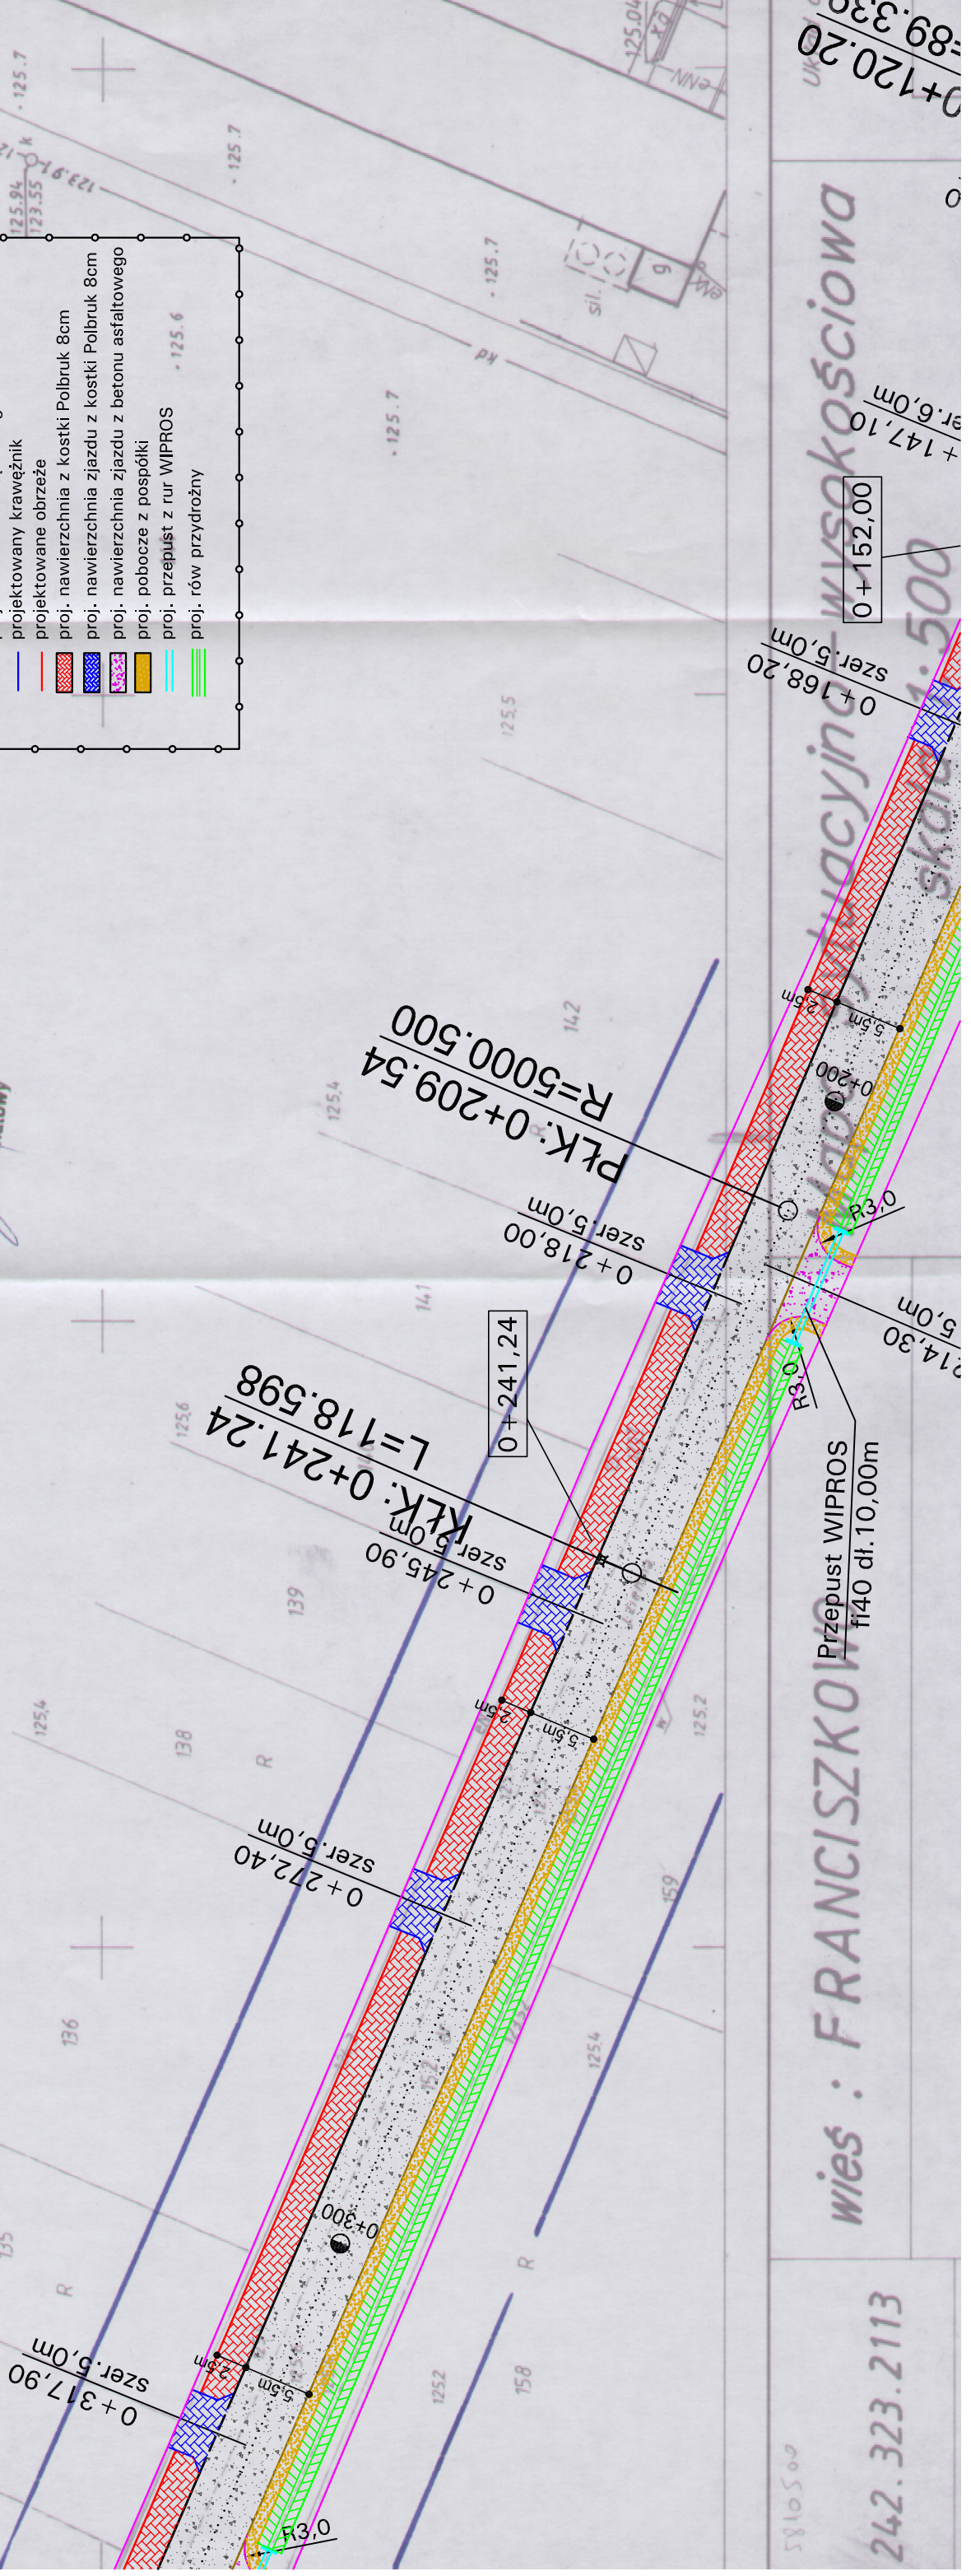

242.323.2113
wies : FRANCISZKOWO
Przepust WIPROS
fi40 dł.10,00m
skala 1:500