


PRZEKRÓJ A-A

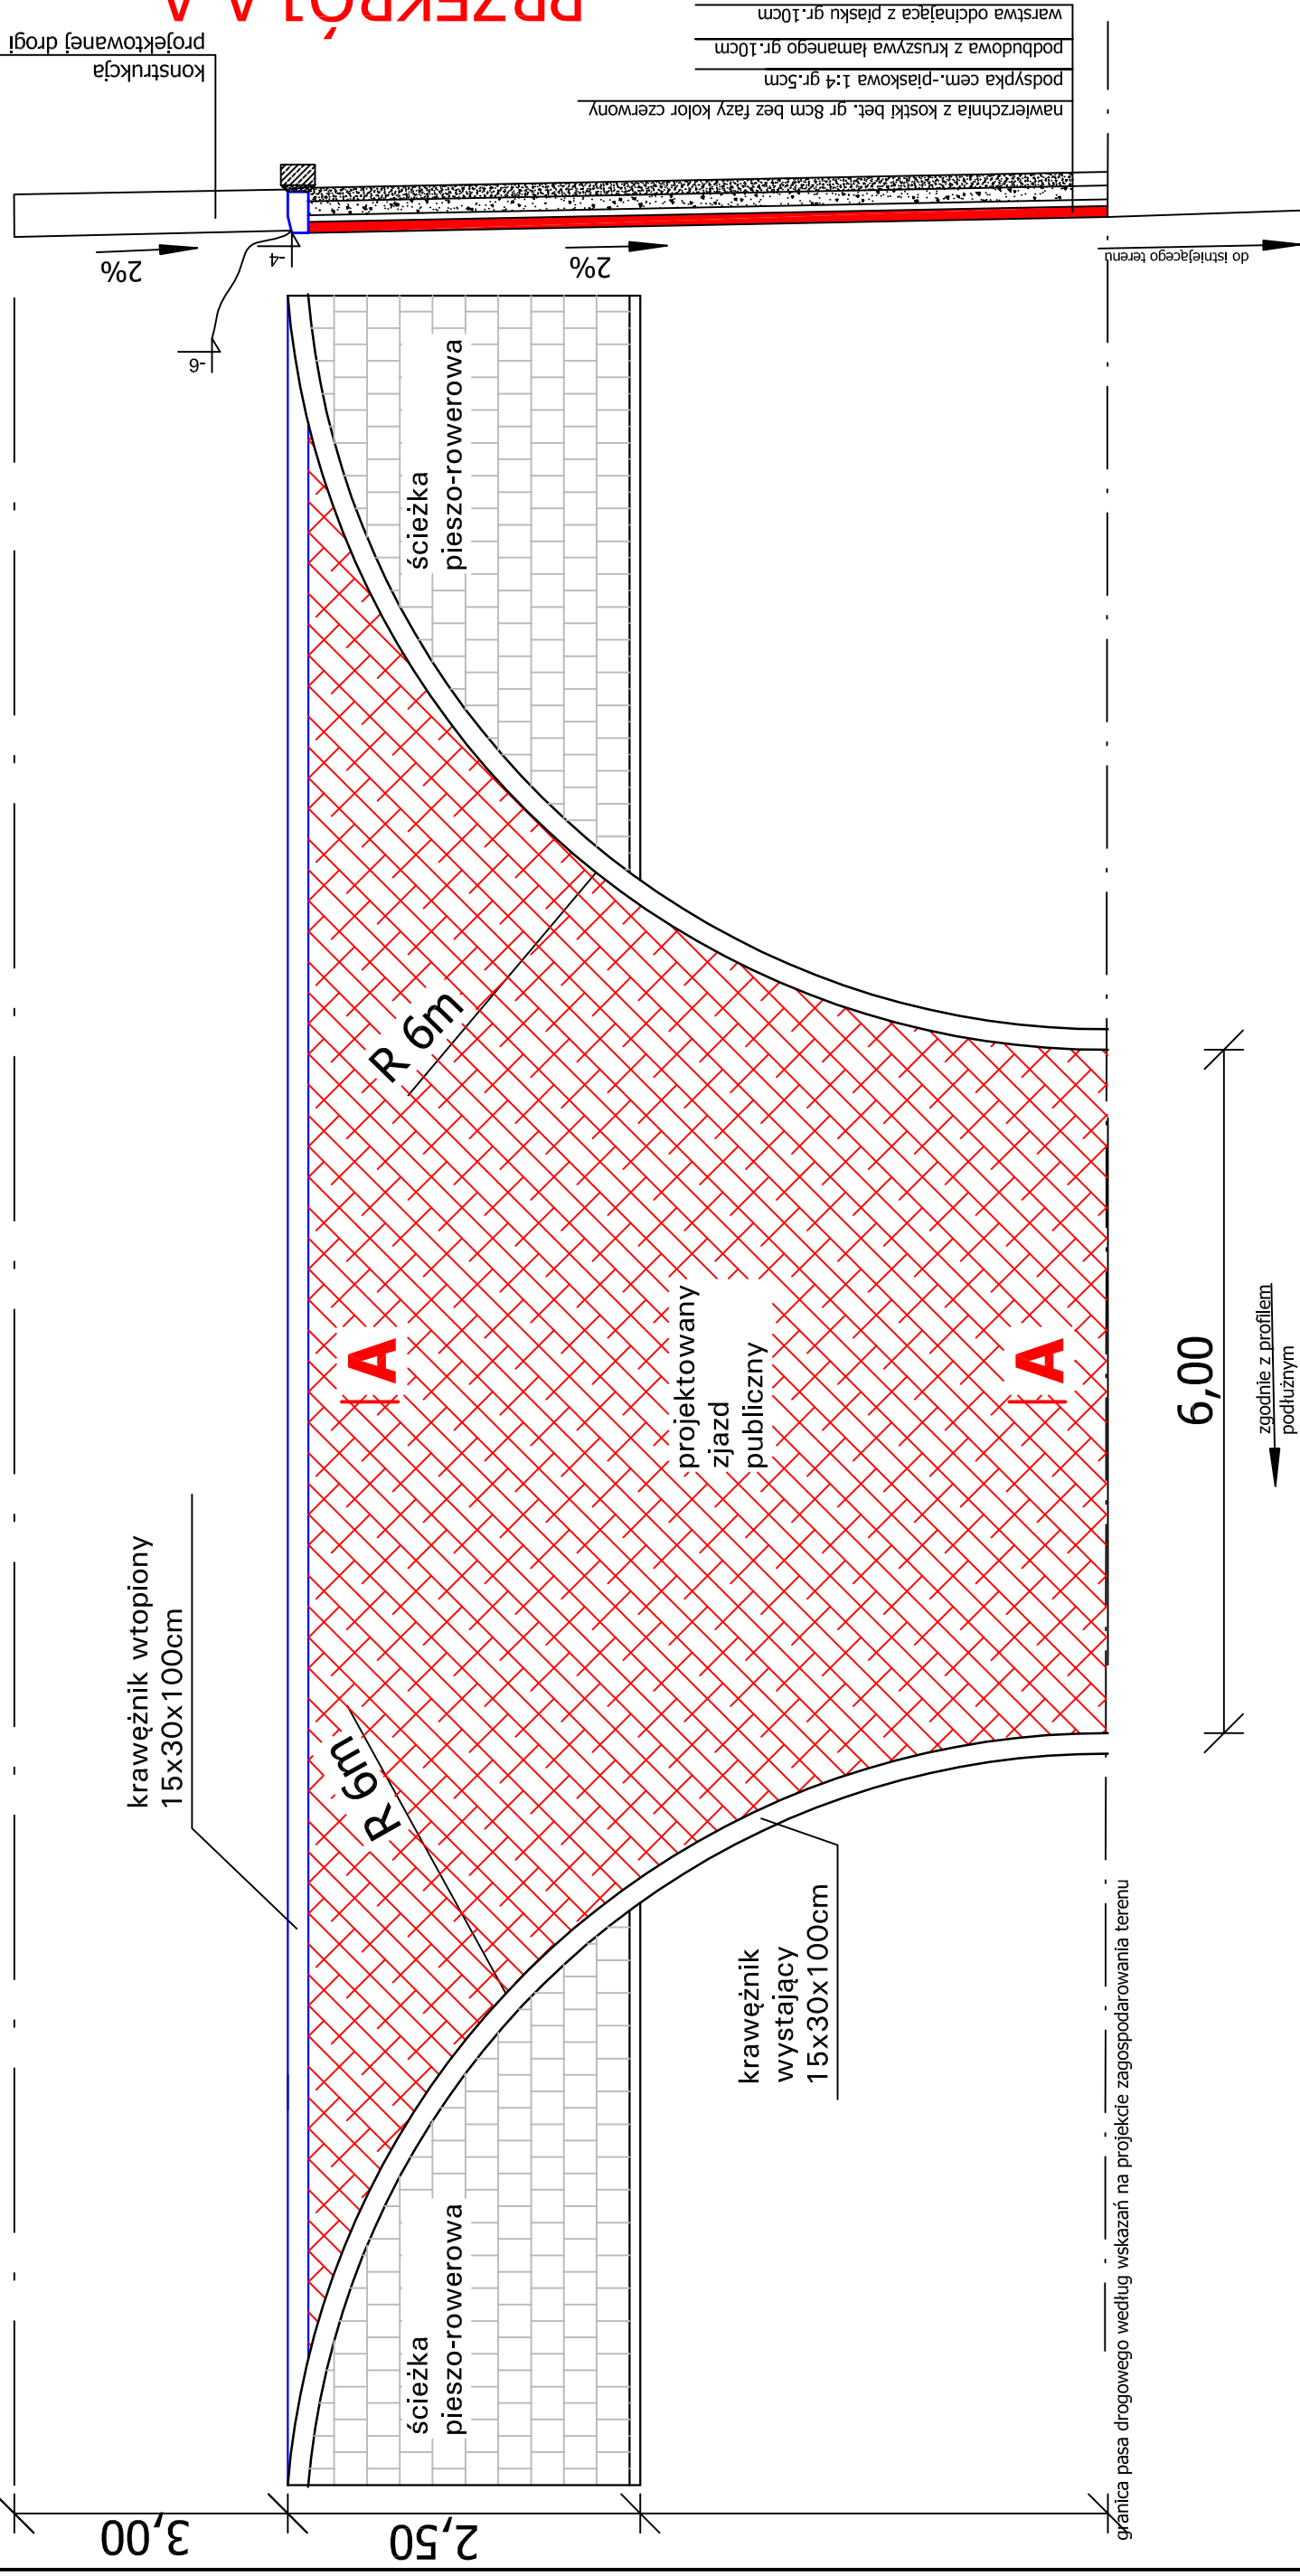

INWESTOR: URZĄD GMINY I MIASTA W ŻUROMINIE

Nazwa i adres obiektu


Przebudowa drogi gminnej Franciszkowo-Poniatowo od km 0+000 do km 2+961

Zlecenie z dnia:		Rys.nr		Skala	
		7.3		1:50	
PROJEKT BUDOWLANY					
Temat: Projekt zjazdu publicznego-strona prawa					

L.p.	Nazwisko i Imię	Stanowisko	Nr upr.	Data:	Podpis
1	Julian Kratkowski	Projektant	784/66	08.2008	
2	Piotr Pakieła	Asystent		08.2008	

6,00

zgodnie z profilem podłużnym

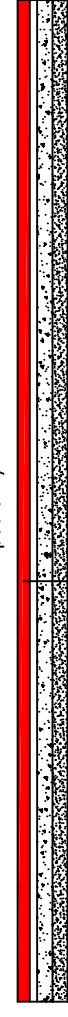

navierzchnia z kostki bet. gr 8cm bez fazy kolor czerwony

podsyпка cem.-piaskowa 1:4 gr.5cm

podbudowa z kruszywa łamanego gr.10cm

warstwa odcinająca z piasku gr.10cm

granica pasa drogowego według wskazań na projekcie zagospodarowania terenu

ERROR: syntaxerror
OFFENDING COMMAND: --nostringval--

STACK:

/Title
()
/Subject
(D:20080909132629+02'00')
/ModDate
()
/Keywords
(PDFCreator Version 0.9.5)
/Creator
(D:20080909132629+02'00')
/CreationDate
(Administrator)
/Author
-mark-