

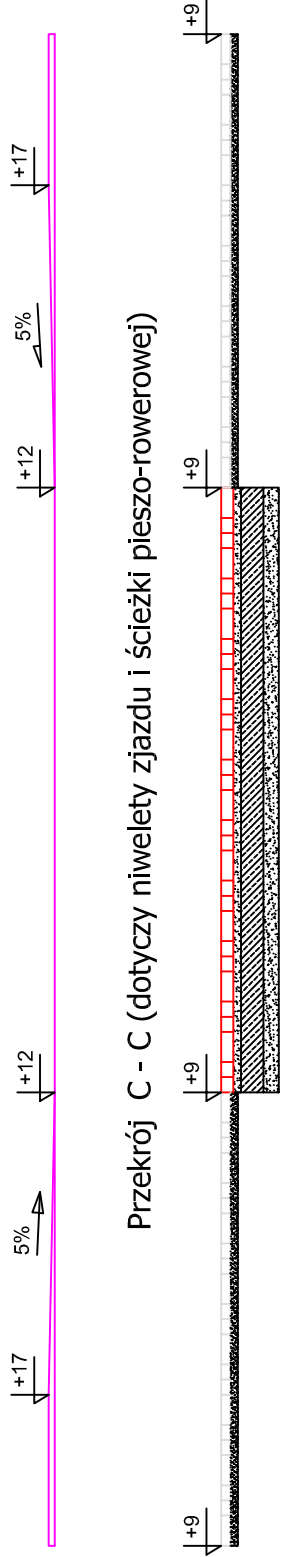



Przekrój D - D (dotyczy niwelety obrzeży)

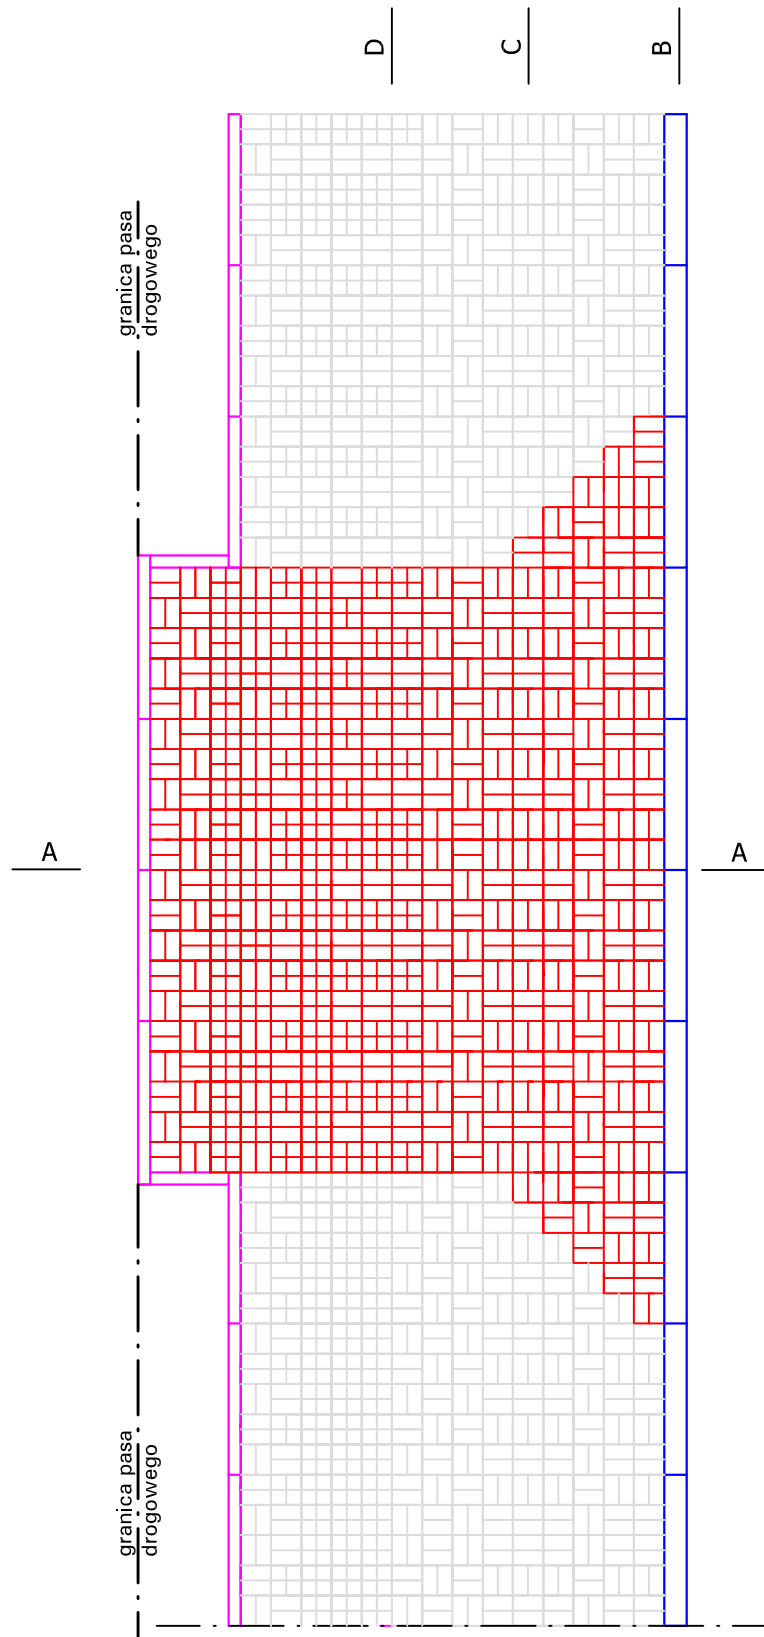


Przekrój C - C (dotyczy niwelety zjazdu i ścieżki pieszo-rowerowej)

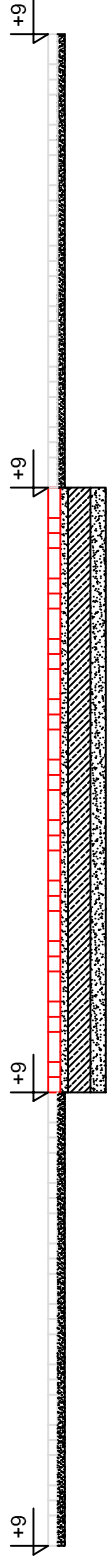

Przekrój A - A (dotyczy przekroju poprzecznego zjazdu)

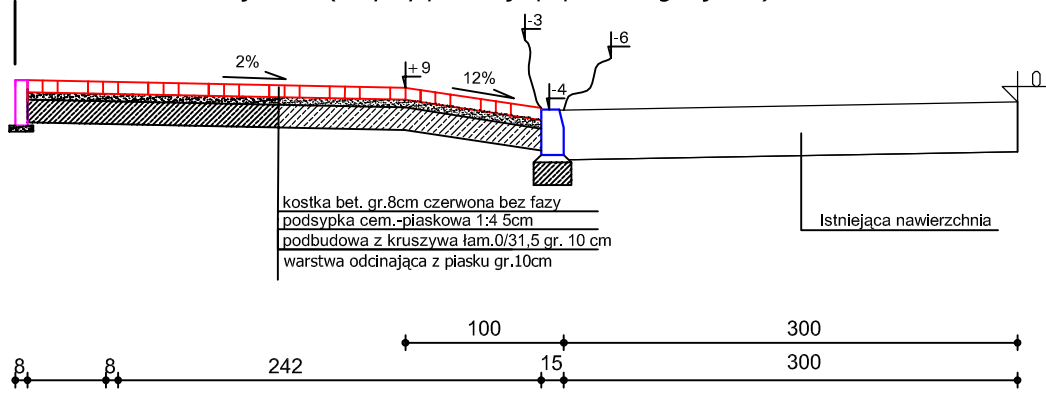

Przekrój B - B (dotyczy niwelety krawężnika)

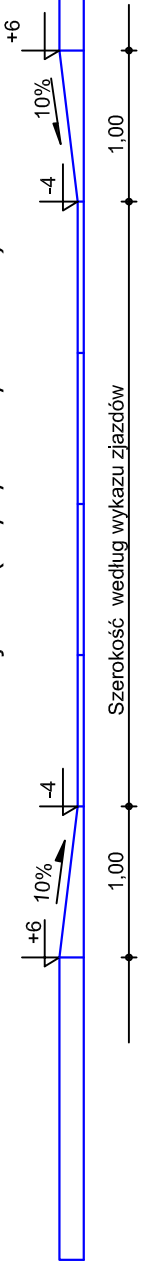

INWESTOR: URZĄD GMINY I MIASTA W ŻUROMINIE

Nazwa i adres obiektu

Przebudowa drogi gminnej Franciszkowo-Poniatowo od km 0+000 do km 2+961

Zlecenie z dnia:		Rys.nr		Skala	
		7.4		1:50	
PROJEKT BUDOWLANY					
Temat: Projekt zjazdu indywidualnego-strona prawa					

Lp.	Nazwisko i Imię	Stanowisko	Nr upr.	Data:	Podpis
1	Julian Kratkowski	Projektant	784/66	08.2008	
2	Piotr Pakieła	Asystent		08.2008	

ERROR: syntaxerror
OFFENDING COMMAND: --nostringval--

STACK:

/Title
()
/Subject
(D:20080909132733+02'00')
/ModDate
()
/Keywords
(PDFCreator Version 0.9.5)
/Creator
(D:20080909132733+02'00')
/CreationDate
(Administrator)
/Author
-mark-