LEGENDA

- zjazd indywidualny
- skrzyżowanie
- projektowana niweleta drogi

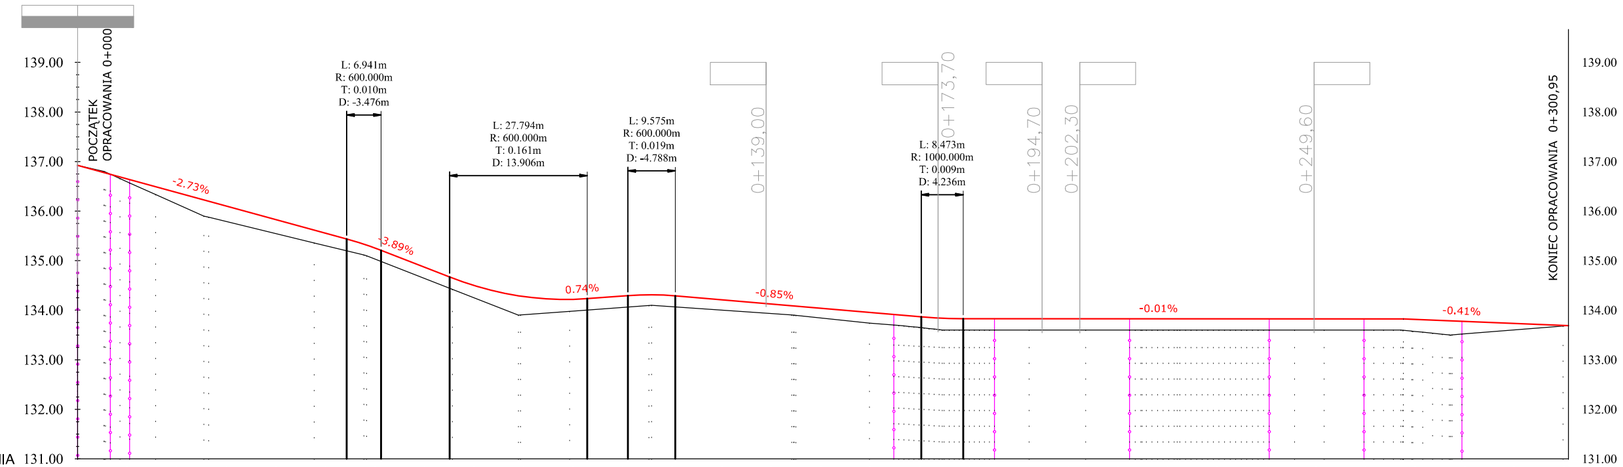

| | | |