Profil podłużny

skala 1:$\frac{100}{1000}$

LEGENDA

nawierzchnia

zjazd z prawej strony

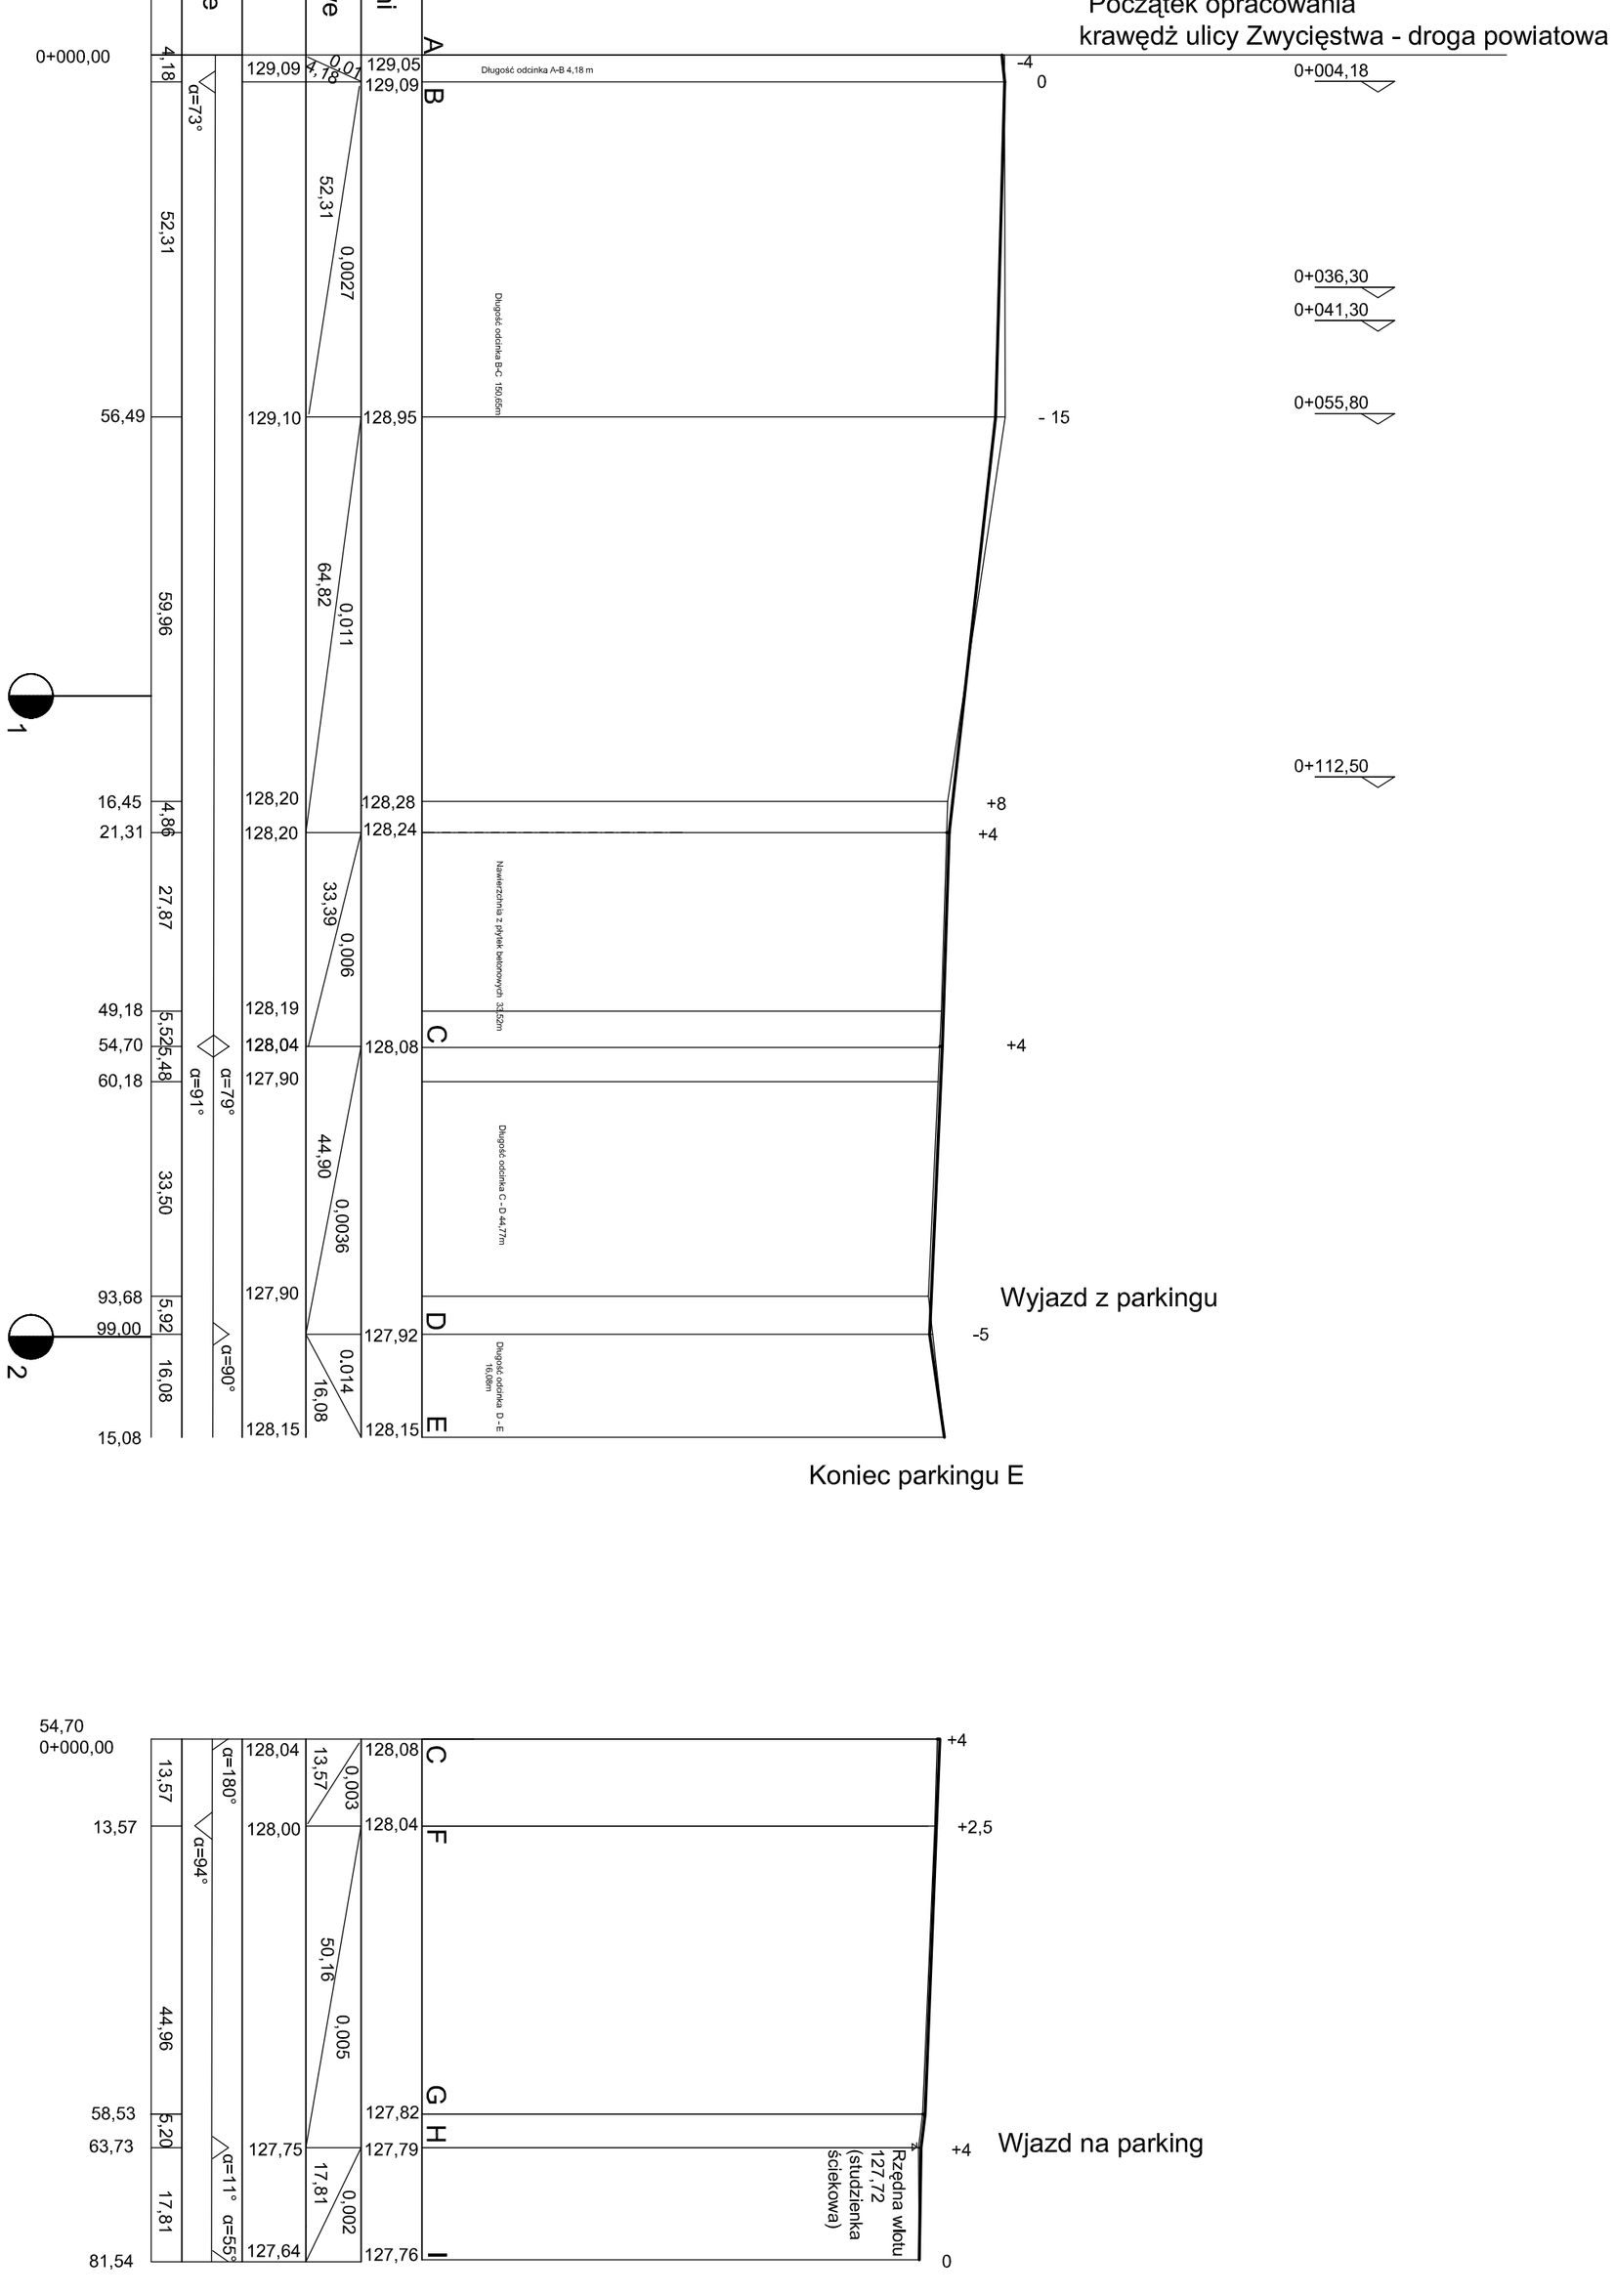

Projektował; inż. Andrzej Roman upr. nr 279/94 /OL WAM/BD/2254/01	Data : 07-2008 podpis	**Przebudowa Placu Rynek w miejscowości Poniatowie**
		INWESTOR; GMINA I MIASTO ŻUROMIN 09-300 ŻUROMIN Plac Piłsudskiego 3
		Nazwa rysunku : Profil podłużny
		Skala rys. 1: 100/1000 — Nr rys. 6