
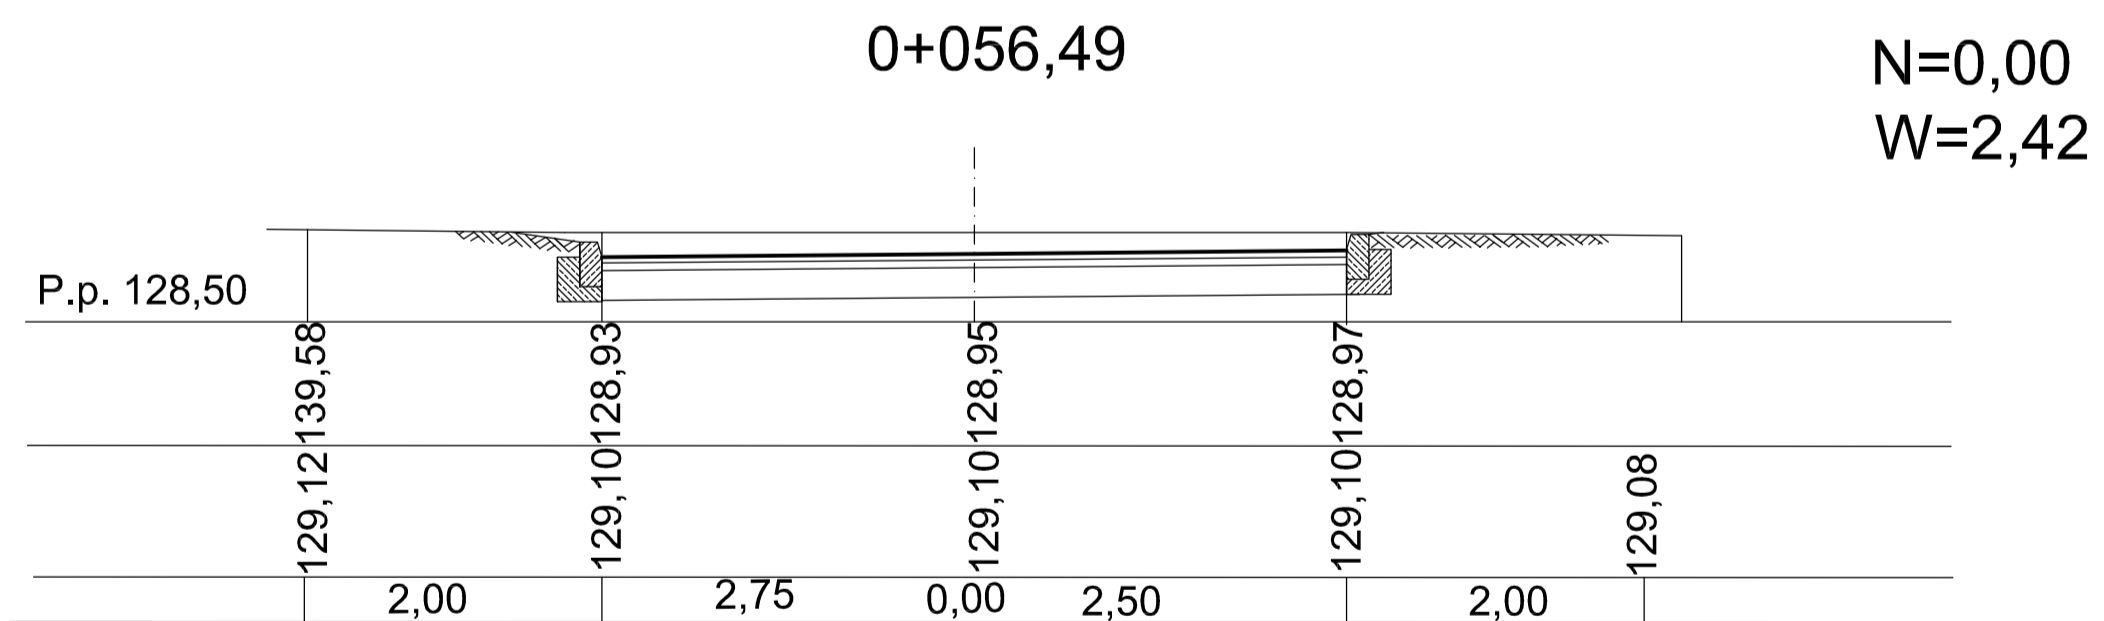
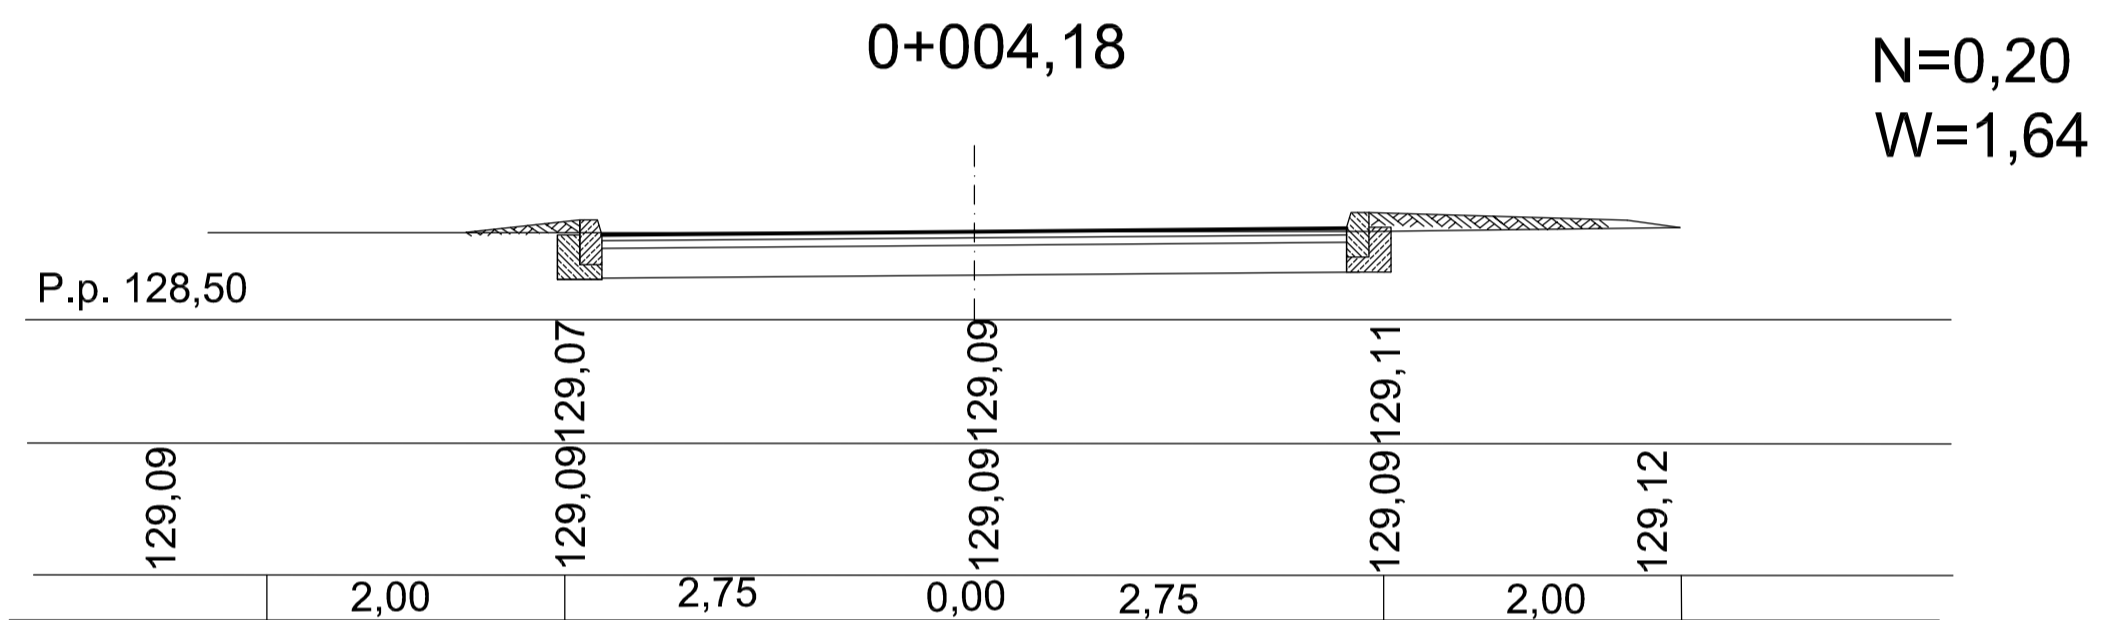


PRZEKROJE POPRZECZNE

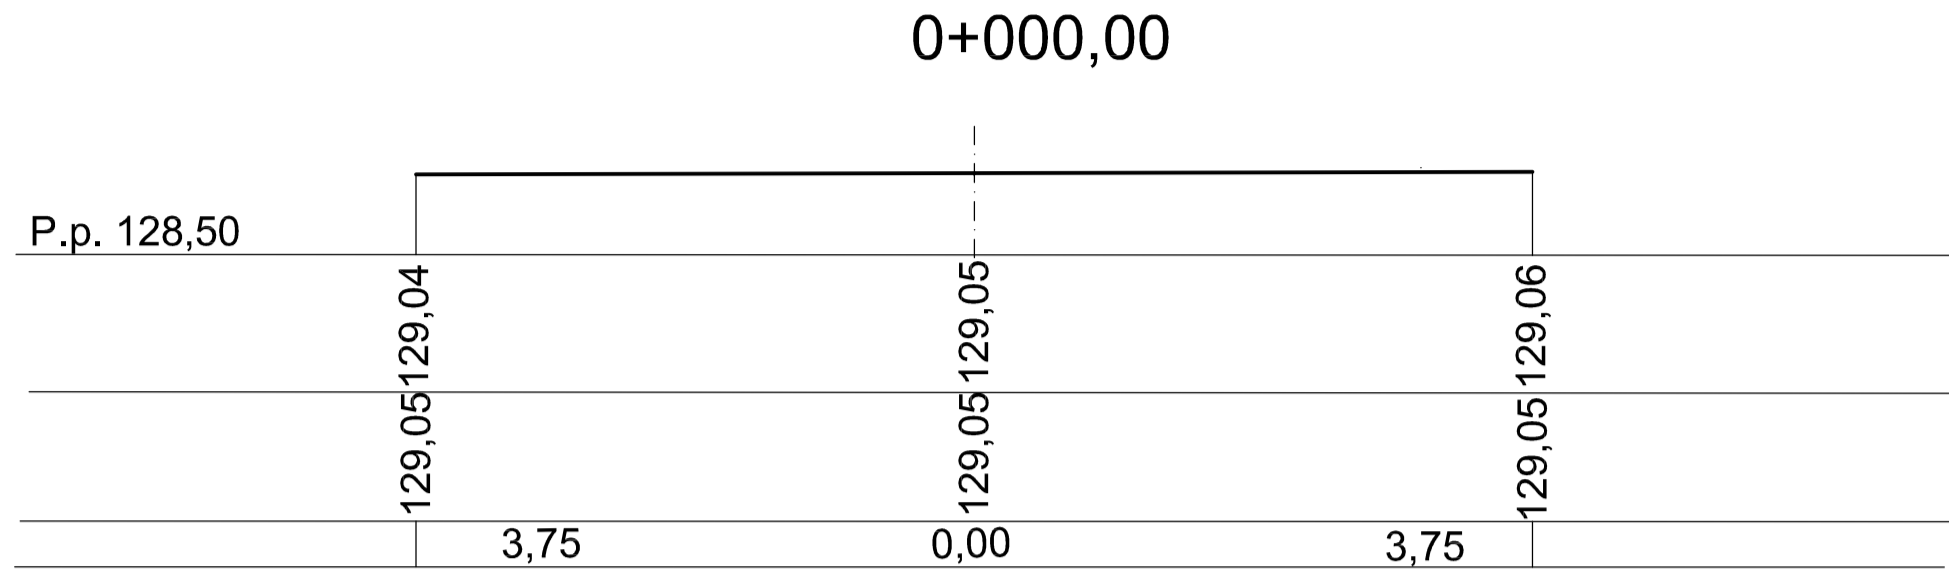

Przebudowa placu Rynek w miejscowości Poniatowo

Nazwa rysunku ; Przekroje poprzeczne

Projektował;
inż. Andrzej Roman
Uprawnienia;
nr 279/OL
WAM/BD/2254/01

Data ; 07.2008
podpis

INWESTOR: Gmina i Miasto Żuromin

Skala rysunku 1: 100

Numer rysunku 7/1