


0+193,68

N=0,16
W=3,79


P.p. 127,50

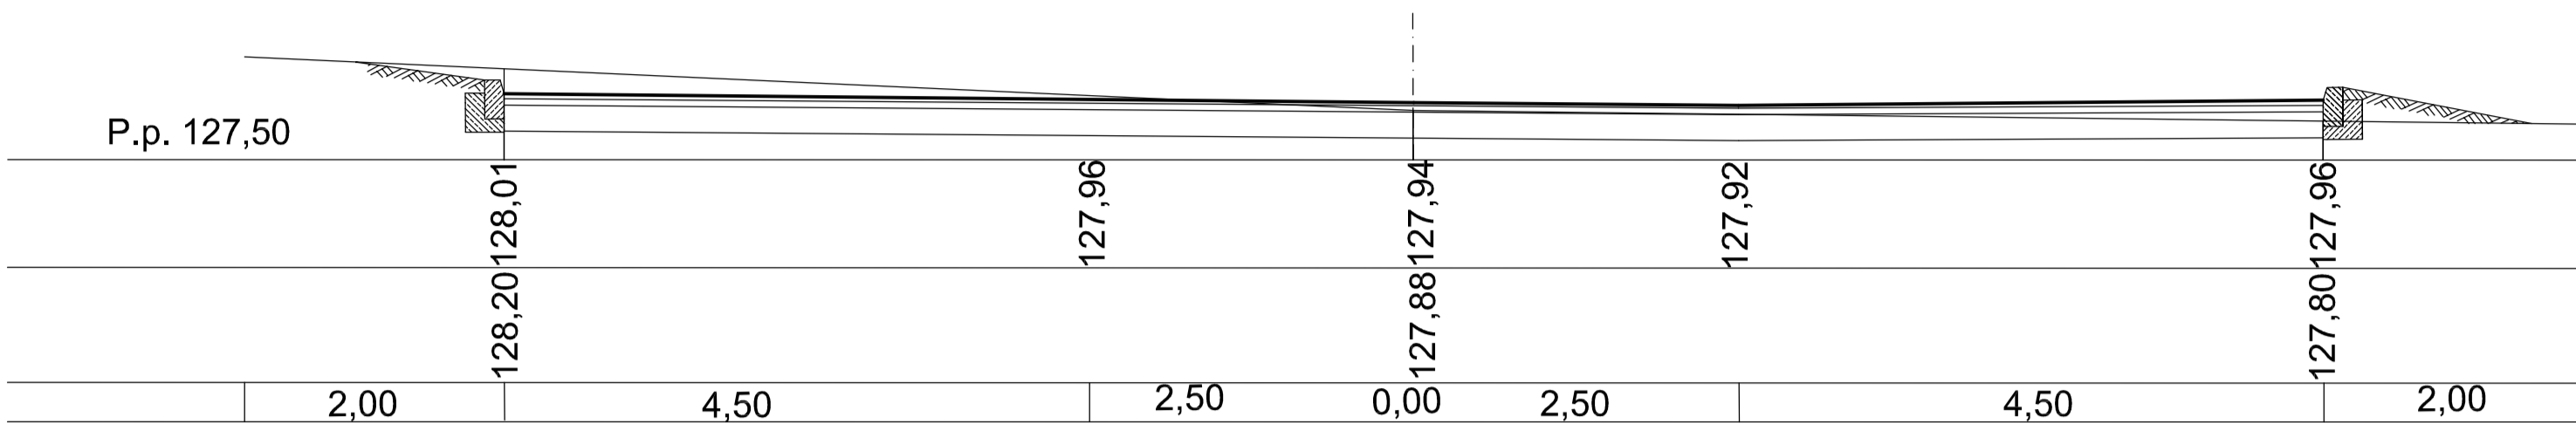

0+199,00

N=0,14
W=4,53


P.p. 127,50

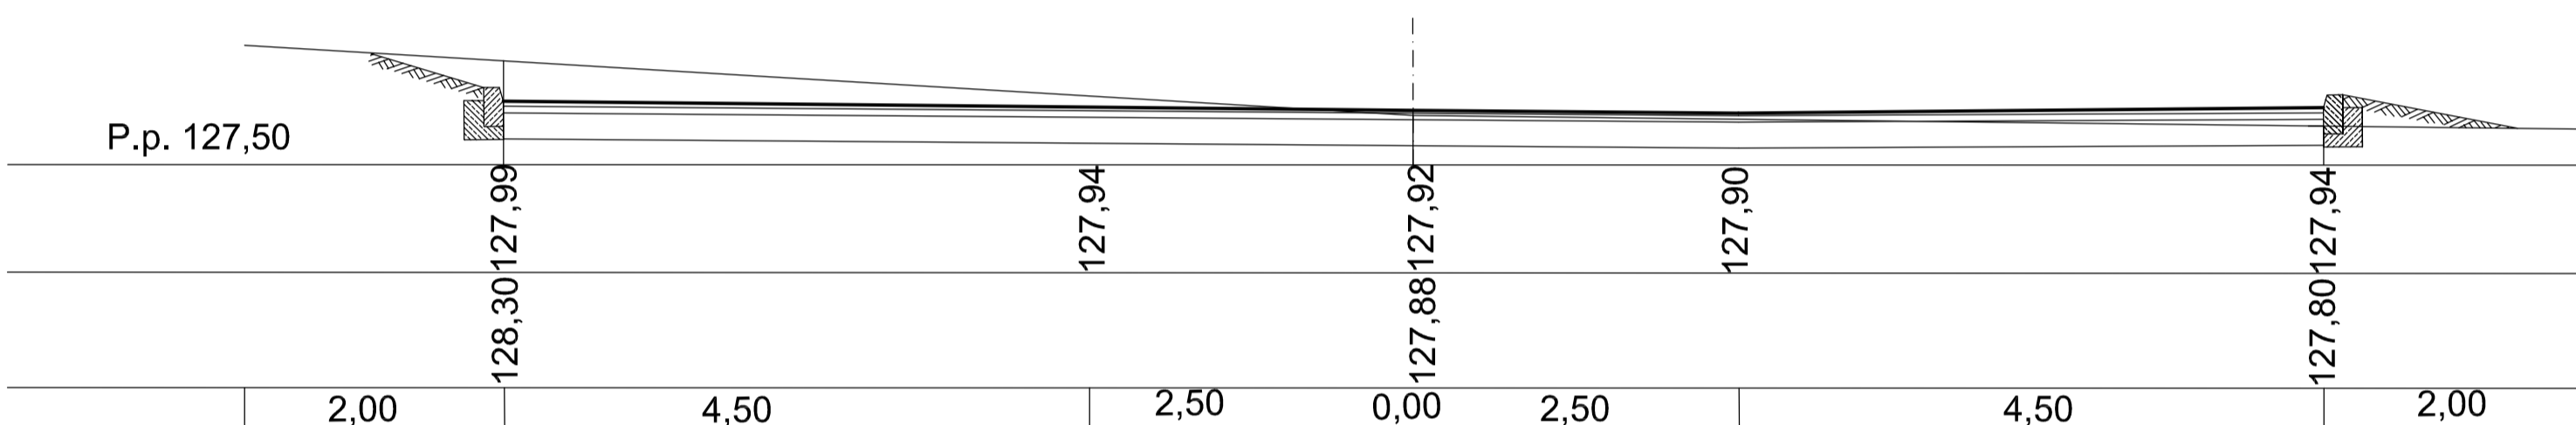

0+215,08

N=0,15
W=4,16

P.p. 127,50

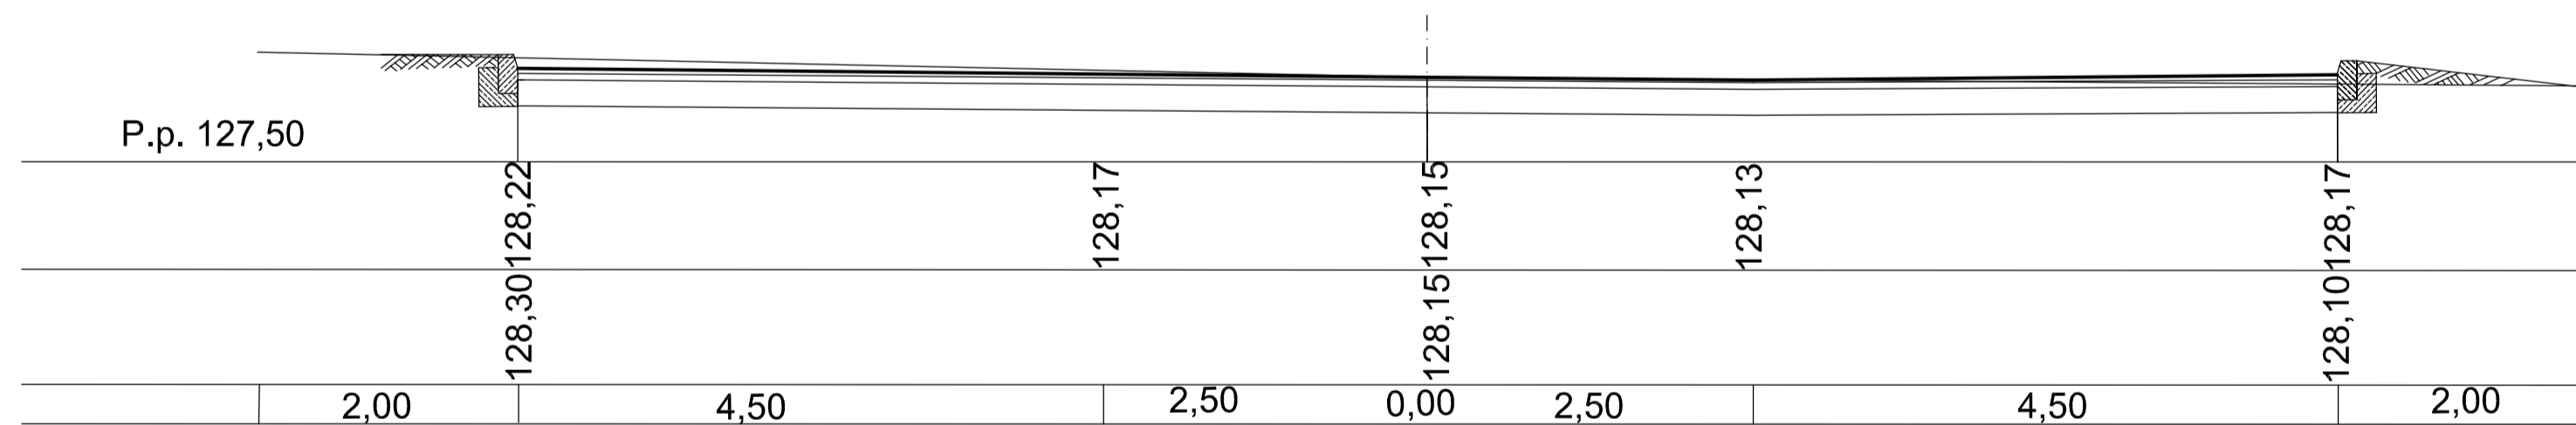

Przebudowa placu Rynek w miejscowości Poniatowo

Nazwa rysunku ; Przekroje poprzeczne

Projektował; inż. Andrzej Roman Uprawnienia; nr ²⁷⁹ / ₉₄ /OL WAM/BD/2254/01	Data ; 07.2008 podpis	INWESTOR: Gmina i Miasto Żuromin	
		Skala rysunku 1: 100	Numer rysunku 7/4