


Przekrój konstrukcyjny

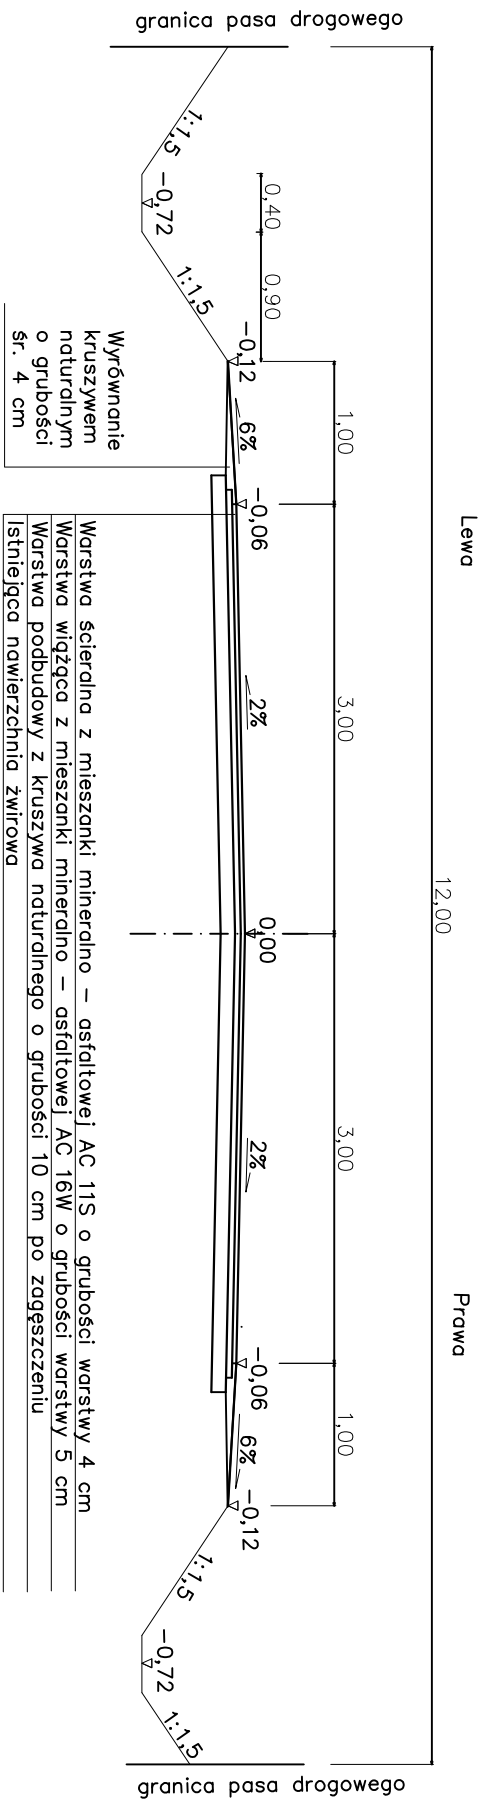

Projektował: Julian Kratkowski upr. nr. 784/66	Przebudowa drogi gminnej ulica Lubowidzka we Wiadrowie 0+038,50-0+400,00	
INWESTOR: GMINA I MIASTO ŻUROMIN Plac Piłsudskiego 3, 09-300 Żuromin		
Data : 07.2010 podpis	Nazwa rysunku : Przekrój konstrukcyjny	
	Skala rysunku 1: 50	Numer rysunku 3/1