


Rozdzielnia T2

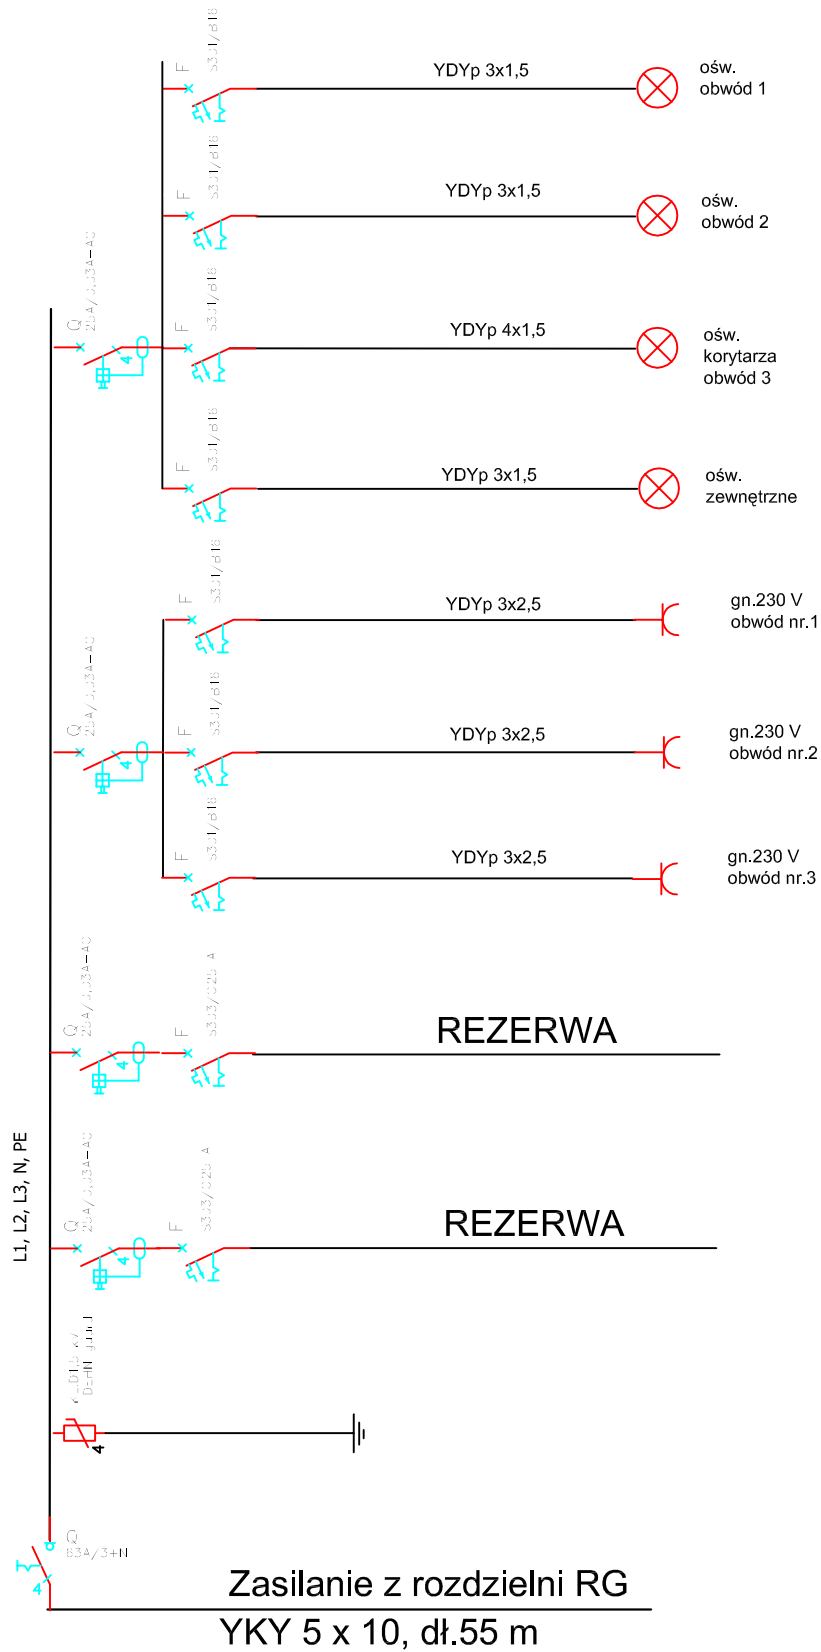

Projektował	Nazwisko	inż. Franciszek Chojnacki	Podpis	OBIEKT	ROZBUDOWA I NADBUDOWA BUDYNKU ŻUROMIŃSKIEGO CENTRUM KULTURY - działka nr 2197 w ŻURZMINIE	Data	05.07.2010
Wykonał		inż. Robert Kucharski		INWESTOR	BURMISTRZ GMINY I MIASTA ŻURZMIN PL. PIŁSUDSKIEGO 3, 09-300 ŻURZMIN	Nr rys.	3
Sprawdził				NAZWA RYS.	Schemat rozdzielni T2	Format	A4