

Projekt placu zabaw

SKALA 1:100



Legenda


- - zakres placu zabaw
- ▨ - powierzchnia trawnika
- ▩ - nawierzchnia bezpieczna pomarańczowa RAL 2011 Tiefertange
- ▧ - nawierzchnia bezpieczna niebieska RAL 5003 Saphirblau
- - obrzeże trawnikowe
- - strefa bezpieczeństwa urządzeń zabawowych
- A. - zestaw zabawowy zawierający stalową zjeżdżalnię, słup z trzema kulami, ściankę wspinaczkową, skośną siatkę wspinaczkową, słupki do wspinaczki
- B. - zestaw zabawowy zawierający słup strażaka, drabinkę falistą, ściankę wspinaczkową, siatkę wspinaczkową, obręcze gimnastyczne, balkониki i podesty, taborety linowe
- C. - huśtawka z dwoma siedziskami
- D. - kosz z trzema otworami na piłki różnej wielkości
- - tablica informacyjna

OBIARIY

Powierzchnia placu zabaw objętego programem Radosna Szkoła 500mkw

Powierzchnia nawierzchni syntetycznej 202,75 mkw w tym:
 Powierzchnia nawierzchni bezpiecznej amortyzującej upadek z wysokości:
 2,6m – 138 mkw (urządzenie A i B) w tym:
 127,5 mkw w kolorze RAL 2011 Tiefertange
 10,5 mkw w kolorze RAL Saphirblau
 1,5m - 36 mkw (urządzenie C) w tym:
 34,5 mkw w kolorze RAL 2011 Tiefertange
 1,5 w kolorze RAL 5003 Saphirblau
 0,9m - mkw (plansza szachy) w tym:
 8 mkw w kolorze RAL 2011 Tiefertange
 8 mkw w kolrze RAL 5003 Saphirblau
 Nawierzchnia komunikacyjna 12,75 mkw w kolorze RAL 5003 Saphirblau amortyzująca upadek z 0,9m

Obrzeże betonowe 89,5 mb
 Powierzchnia trawnika 297,25 mkw

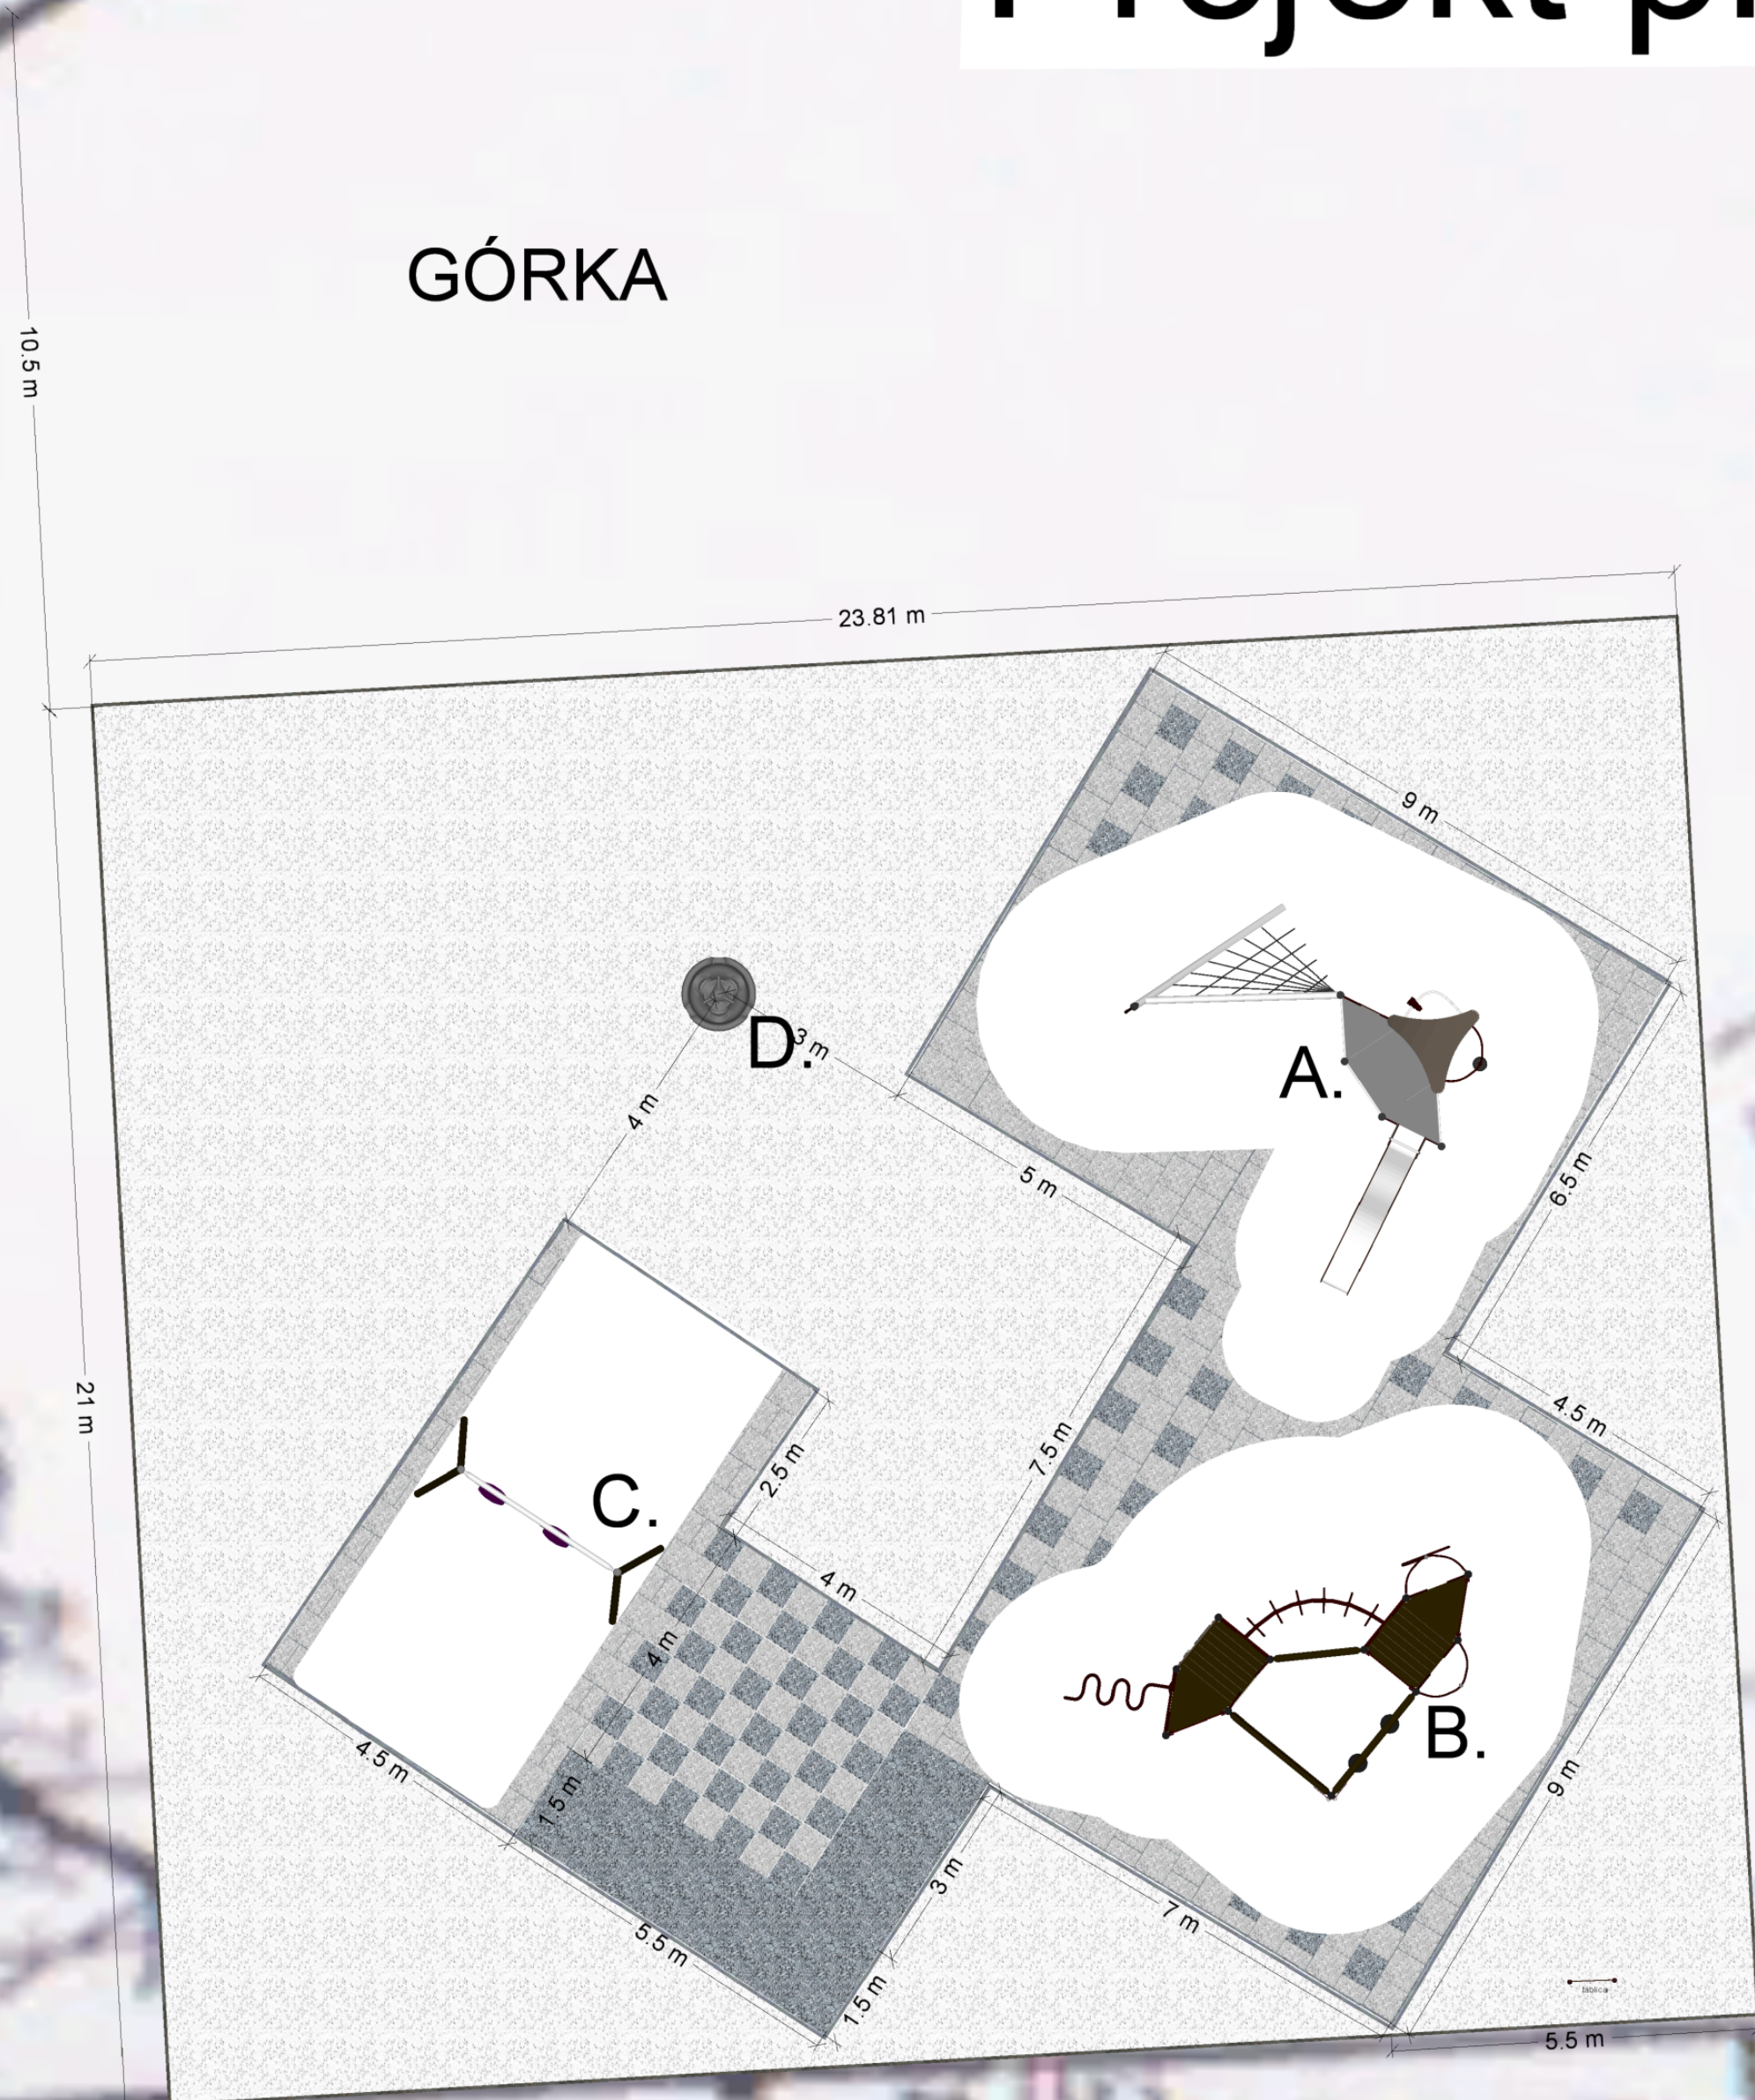

BOISKO

Obiekt :	Plac zabaw przy Zespole Szkół nr 2 w Zurominie	
Inwestor :	Zespół Szkół nr 2 ul. Wiatracza 16, 09-300 Zuromin	
tytuł rysunku:	Projekt placu zabaw	
Projektant :	mgr inż. arch. Jolanta Czyżowicz mgr inż. Alicja Czerwińska mgr inż. Katarzyna Kotula	nr upr.: 194/94
branża :	Architektura	
Projekt budowlany		Data : 30.05.2011 Skala : 1:100