


Projekt placu zabaw

SKALA 1:100

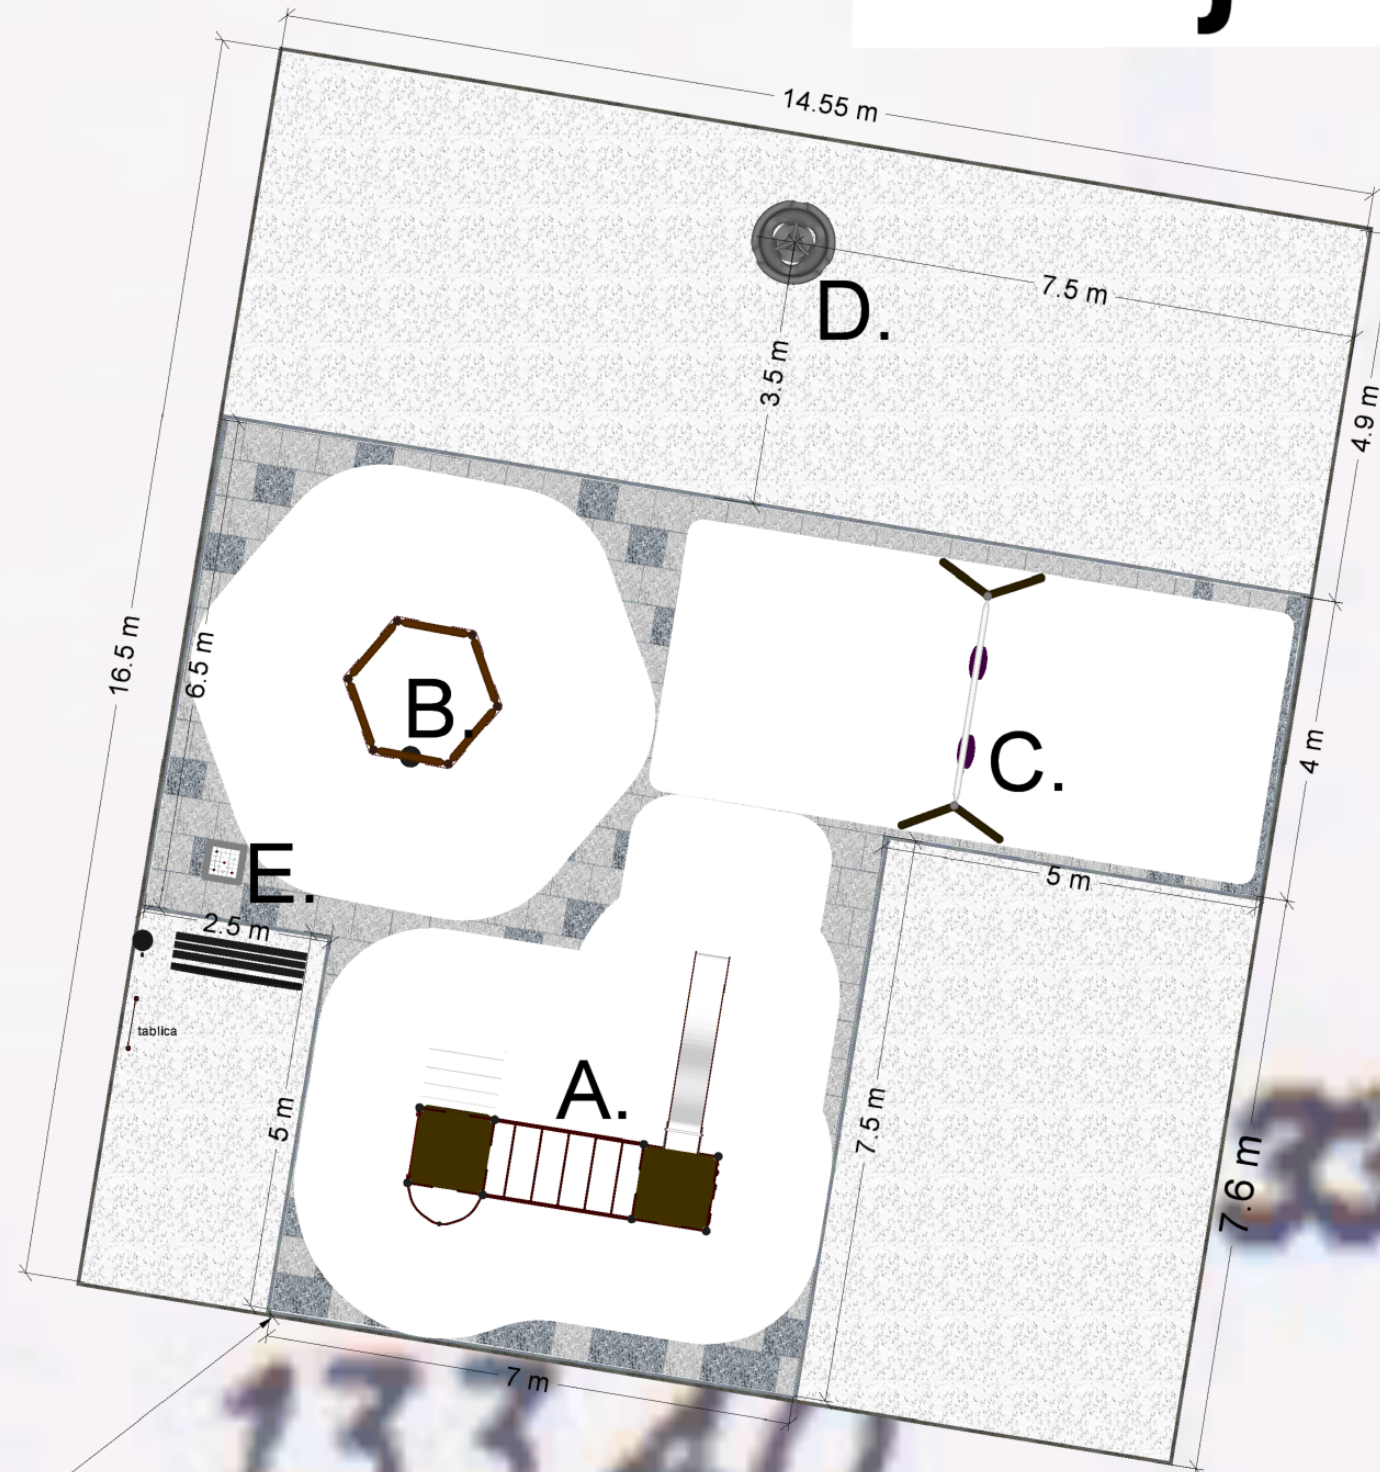

Legenda

- - zakres placu zabaw
- - powierzchnia trawnika
- - nawierzchnia bezpieczna pomarańczowa RAL 2011 Tieforange
- - nawierzchnia bezpieczna niebieska RAL 5003 Saphirblau
- - obrzeże trawnikowe
- - strefa bezpieczeństwa urządzeń zabawowych
- A. - zestaw zabawowy zawierający zjeżdżalnię stalową, słup strażaka, drabinkę z przeszkodami, siatkę wspinaczkową
- B. - zestaw zabawowy zawierający ruchomy blok linowy, ścianę wspinaczkową, drabinki linowe, drabinki stalowe
- C. - huśtawka z dwoma siedziskami
- D. - kosz z trzema otworami na piłki różnej wielkości
- E. - gra
- F. - tablica informacyjna
- ≡ - ławka z oparciem
- - kosz na śmieci

SZKOŁA

OBMIARY

Powierzchnia placu zabaw objętego programem Radosna Szkoła 240mkw

Powierzchnia nawierzchni syntetycznej 117mkw w tym:

- 2,4m – 73 mkw w kolorze RAL 2011 Tieforange (urządzenie A i B)
- 2,4m - 12 mkw w kolorze RAL 5003 Saphirblau (urządzenie A i B)
- 1,5m - 29 mkw w kolorze RAL 2011 Tieforange (urządzenie C)
- 1,5m - 3 mkw w kolorze RAL 5003 Saphirblau (urządzenie C)

Obrzeże betonowe 52 mb
Powierzchnia trawnika 123 mkw

Obiekt :	Plac zabaw przy Samorządowej Szkole Podstawowej w Będzynie		
Inwestor :	Samorządowa Szkoła Podstawowa, Będzyna ul. Główna 36, 09-300 Żuromin		
tytuł rysunku:	Projekt placu zabaw		
Projektant :	mgr inż. arch. Jolanta Czyżowicz mgr inż. Alicja Czerwińska mgr inż. Katarzyna Kotula	nr upr.:	194/94
branża :	Architektura		
Projekt budowlany		Data :	30.05.2011
		Skala :	1:100