


Projekt zieleni przy placu zabaw

SKALA 1:100

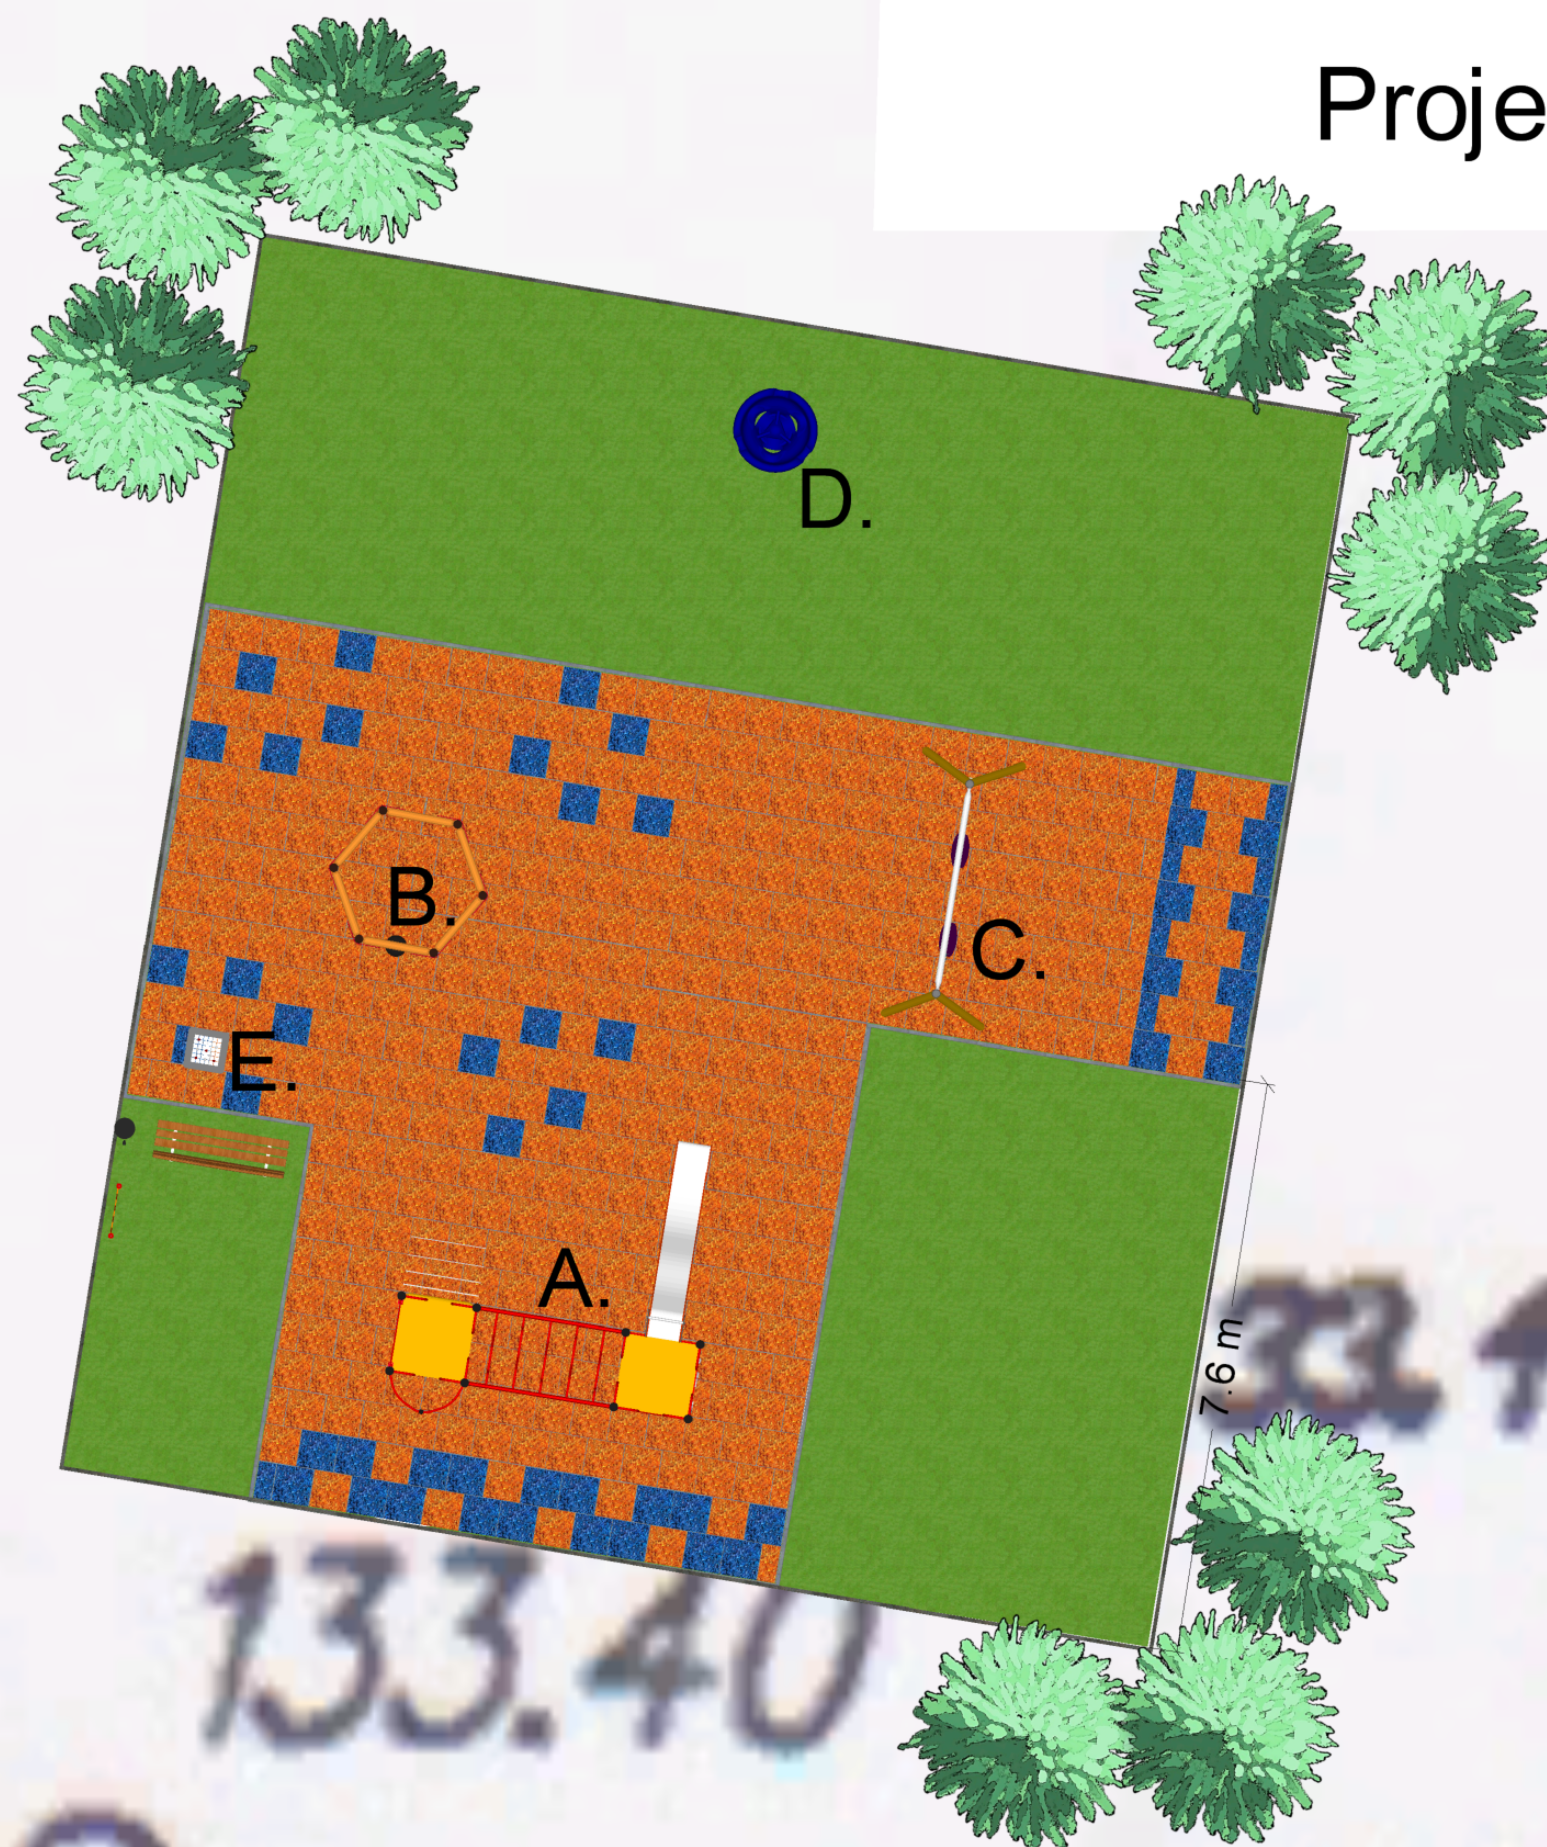

Legenda

- zakres placu zabaw
- powierzchnia trawnika
- nawierzchnia bezpieczna pomarańczowa RAL 2011 Tieforange
- nawierzchnia bezpieczna niebieska RAL 5003 Saphirblau
- obrzeże trawnikowe
- A. - zestaw zabawowy zawierający zjeżdżalnię stalową, słup strażaka, drabinkę z przeszkodami, siatkę wspinaczkową
- B. - zestaw zabawowy zawierający ruchomy blok linowy, ścianę wspinaczkową, drabinki linowe, drabinki stalowe
- C. - huśtawka z dwoma siedziskami
- D. - kosz z trzema otworami na piłki różnej wielkości
- E. - gra
- tablica informacyjna
- ławka z oparciem
- kosz na śmieci

NASADZENIA:

- Pseudotsuga menziesii - dąglezia zielona (9szt.)

SZKOŁA

Objekt :	Plac zabaw przy Samorządowej Szkole Podstawowej w Będzynie		
Inwestor :	Samorządowa Szkoła Podstawowa, Będziny ul. Główna 36, 09-300 Żuromin		
Tytuł rysunku :	Projekt zieleni przy placu zabaw		
Projektant :	mgr inż. arch. Jolanta Czyżowicz mgr inż. Alicja Czerwińska mgr inż. Katarzyna Kotula	nr upr.:	194/94
branża :	Architektura		
Projekt	budowlany	Data :	30.05.2011
		Skala :	1:100