










Projekt placu zabaw z siatką kwadratów 1x1m SKALA 1:100



Legenda

-  - zakres placu zabaw
 -  - powierzchnia trawnika
 -  - nawierzchnia bezpieczna syntetyczna o amortyzacji upadku z 2m (zestaw zabawowy A)
 -  - nawierzchnia bezpieczna syntetyczna o amortyzacji upadku z 1,2m (huśtawka B)
 -  - obrzeże trawnikowe istniejące wykorzystane
 -  - obrzeże trawnikowe istniejące do demontażu
 -  - obrzeże trawnikowe do wykonania
 - A.** - zestaw zabawowy zawierający zjeżdżalnię stalową, 2 balkoniki, ściankę wspinaczkową, siatkę wspinaczkową Proludic J33104
 - B.** - huśtawka z dwoma siedziskami Proludic J477
 - C.** - zestaw równoważni Proludic J09
 - D.** - podwójna huśtawka typu wazka z funkcją bujaka Proludic J830
 - E.** - bujak z 4 siedziskami Proludic J839
 -  - tablica informacyjna
- * siatka kwadratów 1x1m

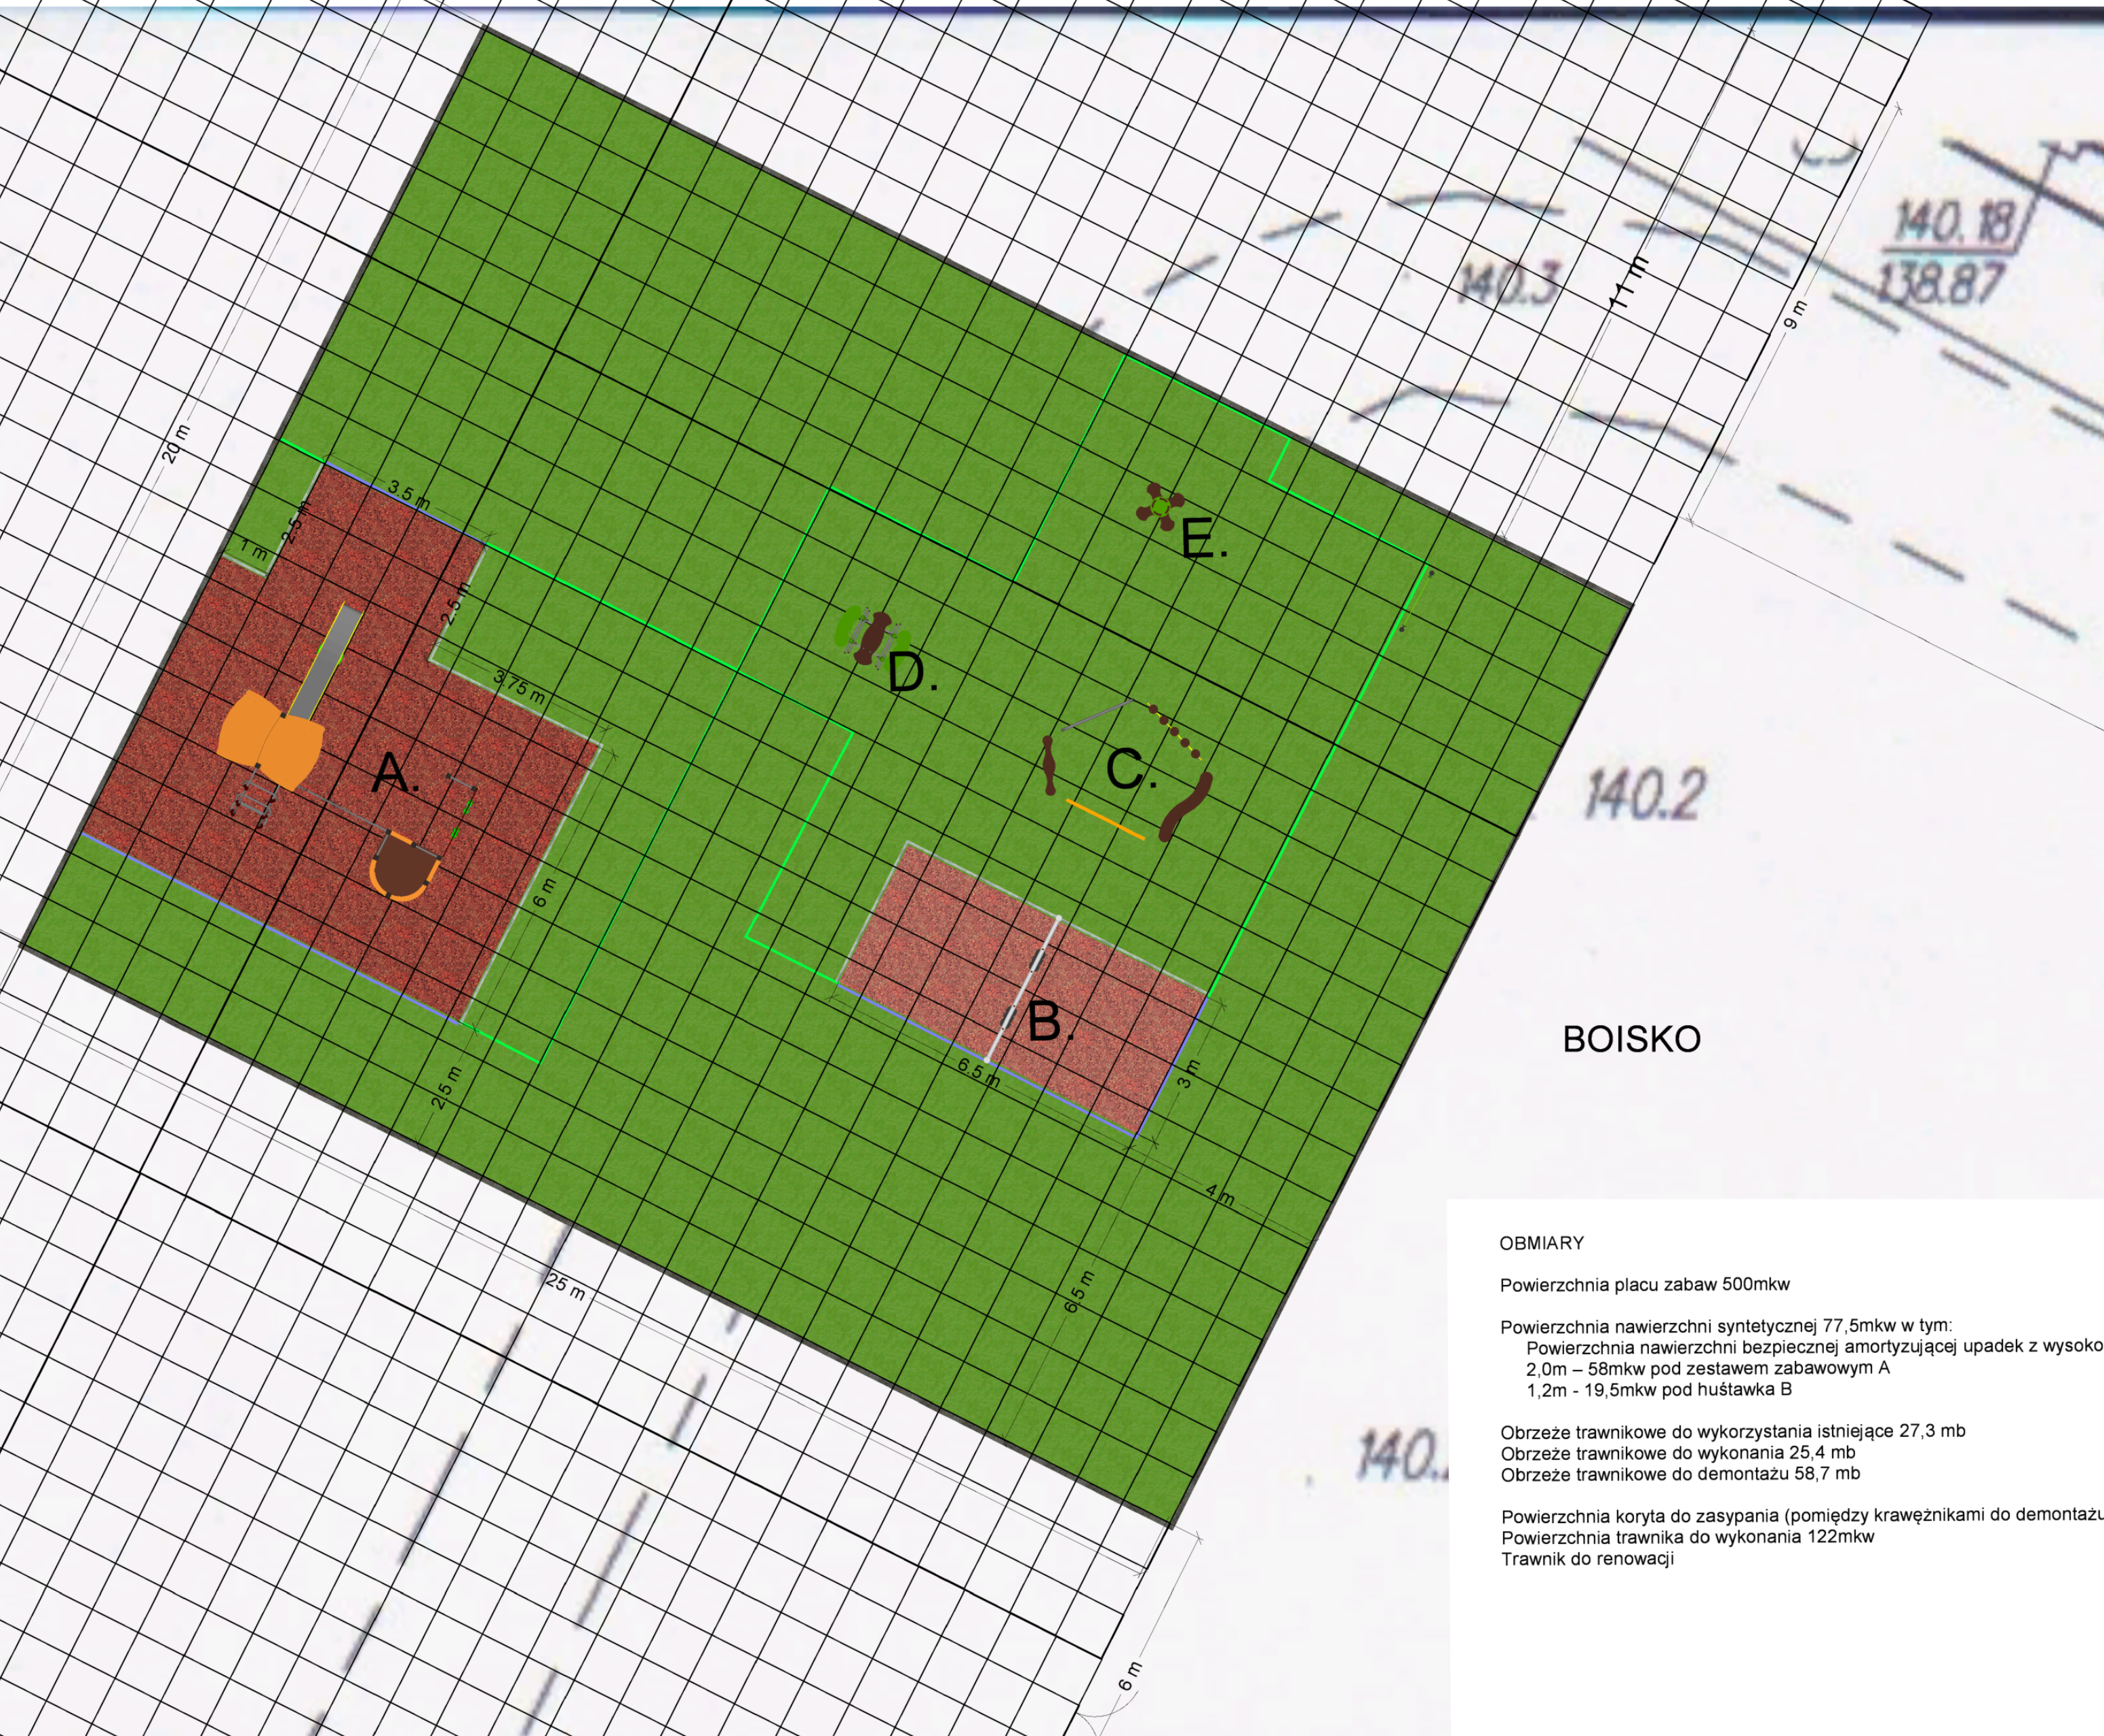

BOISKO

OBMIARY

Powierzchnia placu zabaw 500mkw

Powierzchnia nawierzchni syntetycznej 77,5mkw w tym:
 Powierzchnia nawierzchni bezpiecznej amortyzującej upadek z wysokości:
 2,0m – 58mkw pod zestawem zabawowym A
 1,2m - 19,5mkw pod huśtawką B

Obrzeże trawnikowe do wykorzystania istniejące 27,3 mb
 Obrzeże trawnikowe do wykonania 25,4 mb
 Obrzeże trawnikowe do demontażu 58,7 mb

Powierzchnia koryta do zasypiania (pomiędzy krawężnikami do demontażu) 122mkw
 Powierzchnia trawnika do wykonania 122mkw
 Trawnik do renowacji

Obiekt :	Plac zabaw przy Zespole Szkół nr 1 w Zuorominie		
Inwestor :	Zespół Szkół nr 1 ul. Wyzwolenia 12, 09-300 Zuoromin		
tytuł rysunku:	Projekt placu zabaw z siatką kwadratów 1 x 1m		
Projektant :	mgr inż. arch. Jolanta Czyżowicz mgr inż. Alicja Czerwińska mgr inż. Katarzyna Kotula	nr upr.: 194/94	
branża :	Architektura		
Projekt budowlany		Data : 05.06.2012	Skala : 1:100