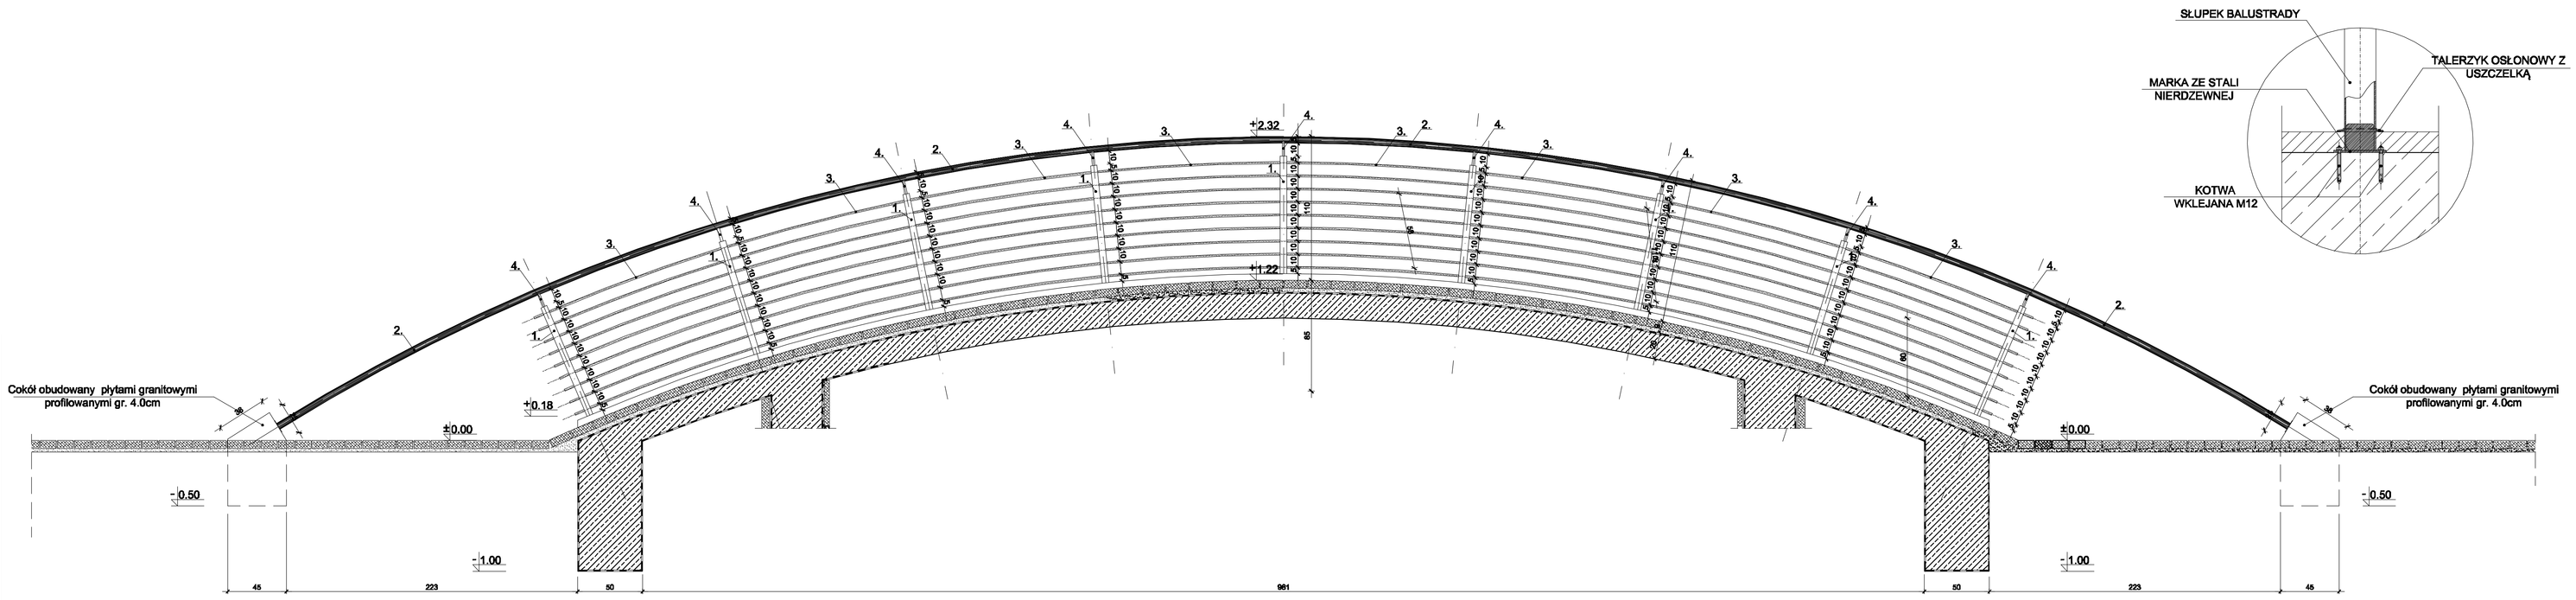

SŁUPEK -1 1:5

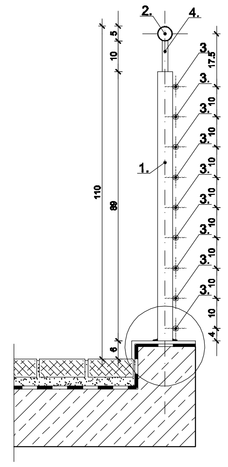

OPIS ELEMENTÓW


UWAGA:
ELEMENTY STALOWE ZABEZPIECZYĆ PRZED KOROZJĄ ATRAKTYWNĄ SPRAWDZIĆ ZGODNOŚĆ WYMIARÓW Z RZECZYWISTYM WG DETALU KOLORYSTYKA DO UZGODNIENIA W TRAKCIE REALIZACJI

INWESTYCJA: Budowa oświetlenia ulicznego oraz rewitalizacja parków - na działkach nr ewid. 2112/1, 2196/1, 2197, 2271, 2238, 2195, 2239 w Żuromine przy Placu Wolności, ul. Kościuszki, ul. Malachowskiego, ul. Bp. Wetmańskiego

INWESTOR: SUSKIE TIC GMINY I MIASTA ŻUROMIN
PL. PIŁSUDSKIEGO 3, 09-300 ŻUROMIN

JEDNOSTKA PROJEKTOWA: Pracownia Architektoniczna Kałkowski i Sawicki — SKALA 1:10

AUTORZY PROJEKTU: A. Kałkowski, P. Sawicki, M. Kałkowski, M. Kałkowska

BRANŻA: ARCHITEKTURA

NAZWA OBIEKTU: FONTANNA - SZCZEGÓŁ BALUSTRADY — arkusz P-A14

PROJEKTOWAŁ:	MGR UPRAWNIEŃ	PODPIS
SPRAWDZ. KONSTRUKCYJNY:	TEL-438/03	
SPRAWDZIŁ:	MGR UPRAWNIEŃ	PODPIS
NADZÓR AUTOR.:	TAVEN SIS.	
OPRACOWAŁ:	MGR UPRAWNIEŃ	PODPIS

TYTUŁ: PROJEKT WYKONAWCZY — SKALA: NUMER ARKUSZA:

Pracownia Architektoniczna Kałkowski i Sawicki
UL. JACHOWICZA 17A, 09-400 PŁOCK, telefon (+48024) 269-25-78