


Nazwa projektu: Rozbudowa sieci wodociągowej i kanalizacji sanitarnej na os. Wiatraczna-Brzozowa-II etap			
Dzieki/zadanie: PLAN SYTUACYJNY			
Projektant:	mgr inż. Piotr Pakieła	Nr uprawnień: MAZ/7131/399/08/S	Podpis:
Wykonawca:	inż. Marek Lebkowski	Nr uprawnień:	Podpis:
Data:	06/2012	Skala:	1:500
		Nr rys.:	1.1.

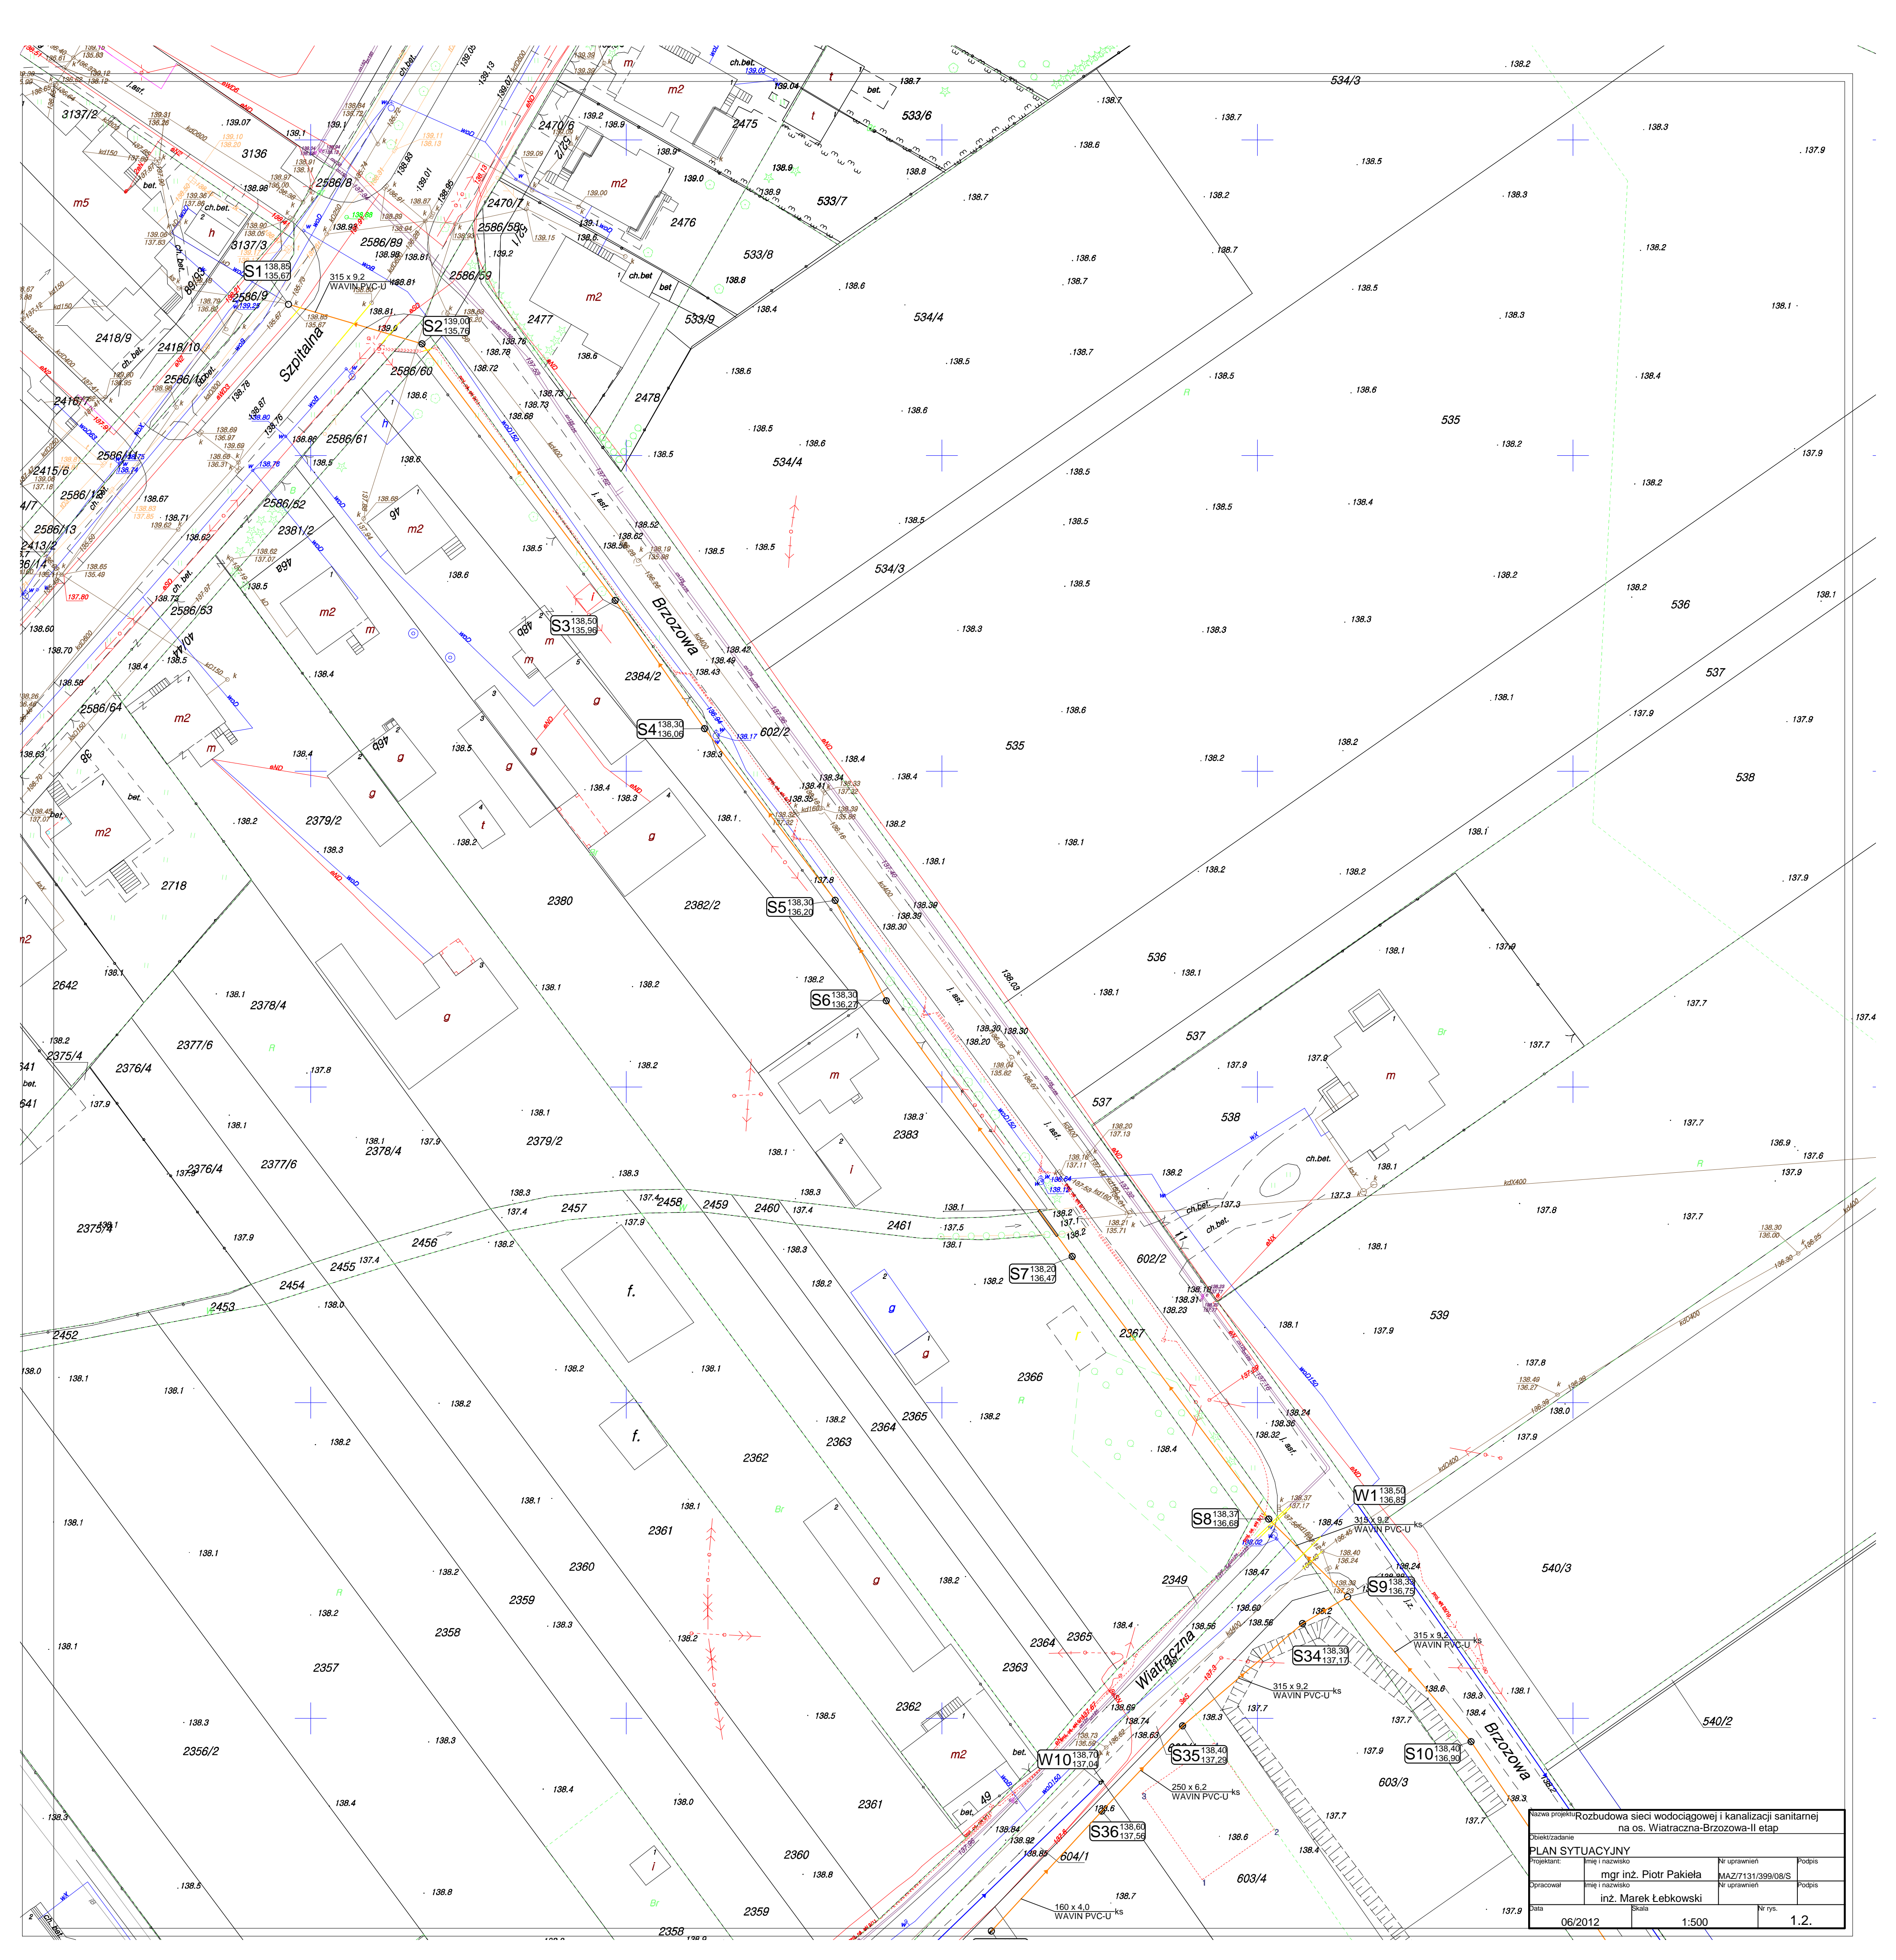



Nazwa projektu: Rozbudowa sieci wodociągowej i kanalizacji sanitarnej na os. Wiatraczna-Brzozowa-II etap			
Zielonolazanie			
<b>PLAN SYTUACYJNY</b>			
Projektant:	mgr inż. Piotr Pakieła	Nr uprawnień:	MAZ/7131/339/08/S
Zwyczwolony:	inż. Marek Łebkowski	Nr uprawnień:	
Data:	06/2012	Skala:	1:500
		Nr rys.:	1.2.