



PROJEKT TERMOMODERNIZACJI I ZMIANY KSZTAŁTU ELEWACJI BUDYNKU POWIATOWO-MIEJSKIEJ BIBLIOTEKI PUBLICZNEJ W ŻUROMINIE

ELEWACJA TYLNA PROJEKTOWANA - MATERIAŁY

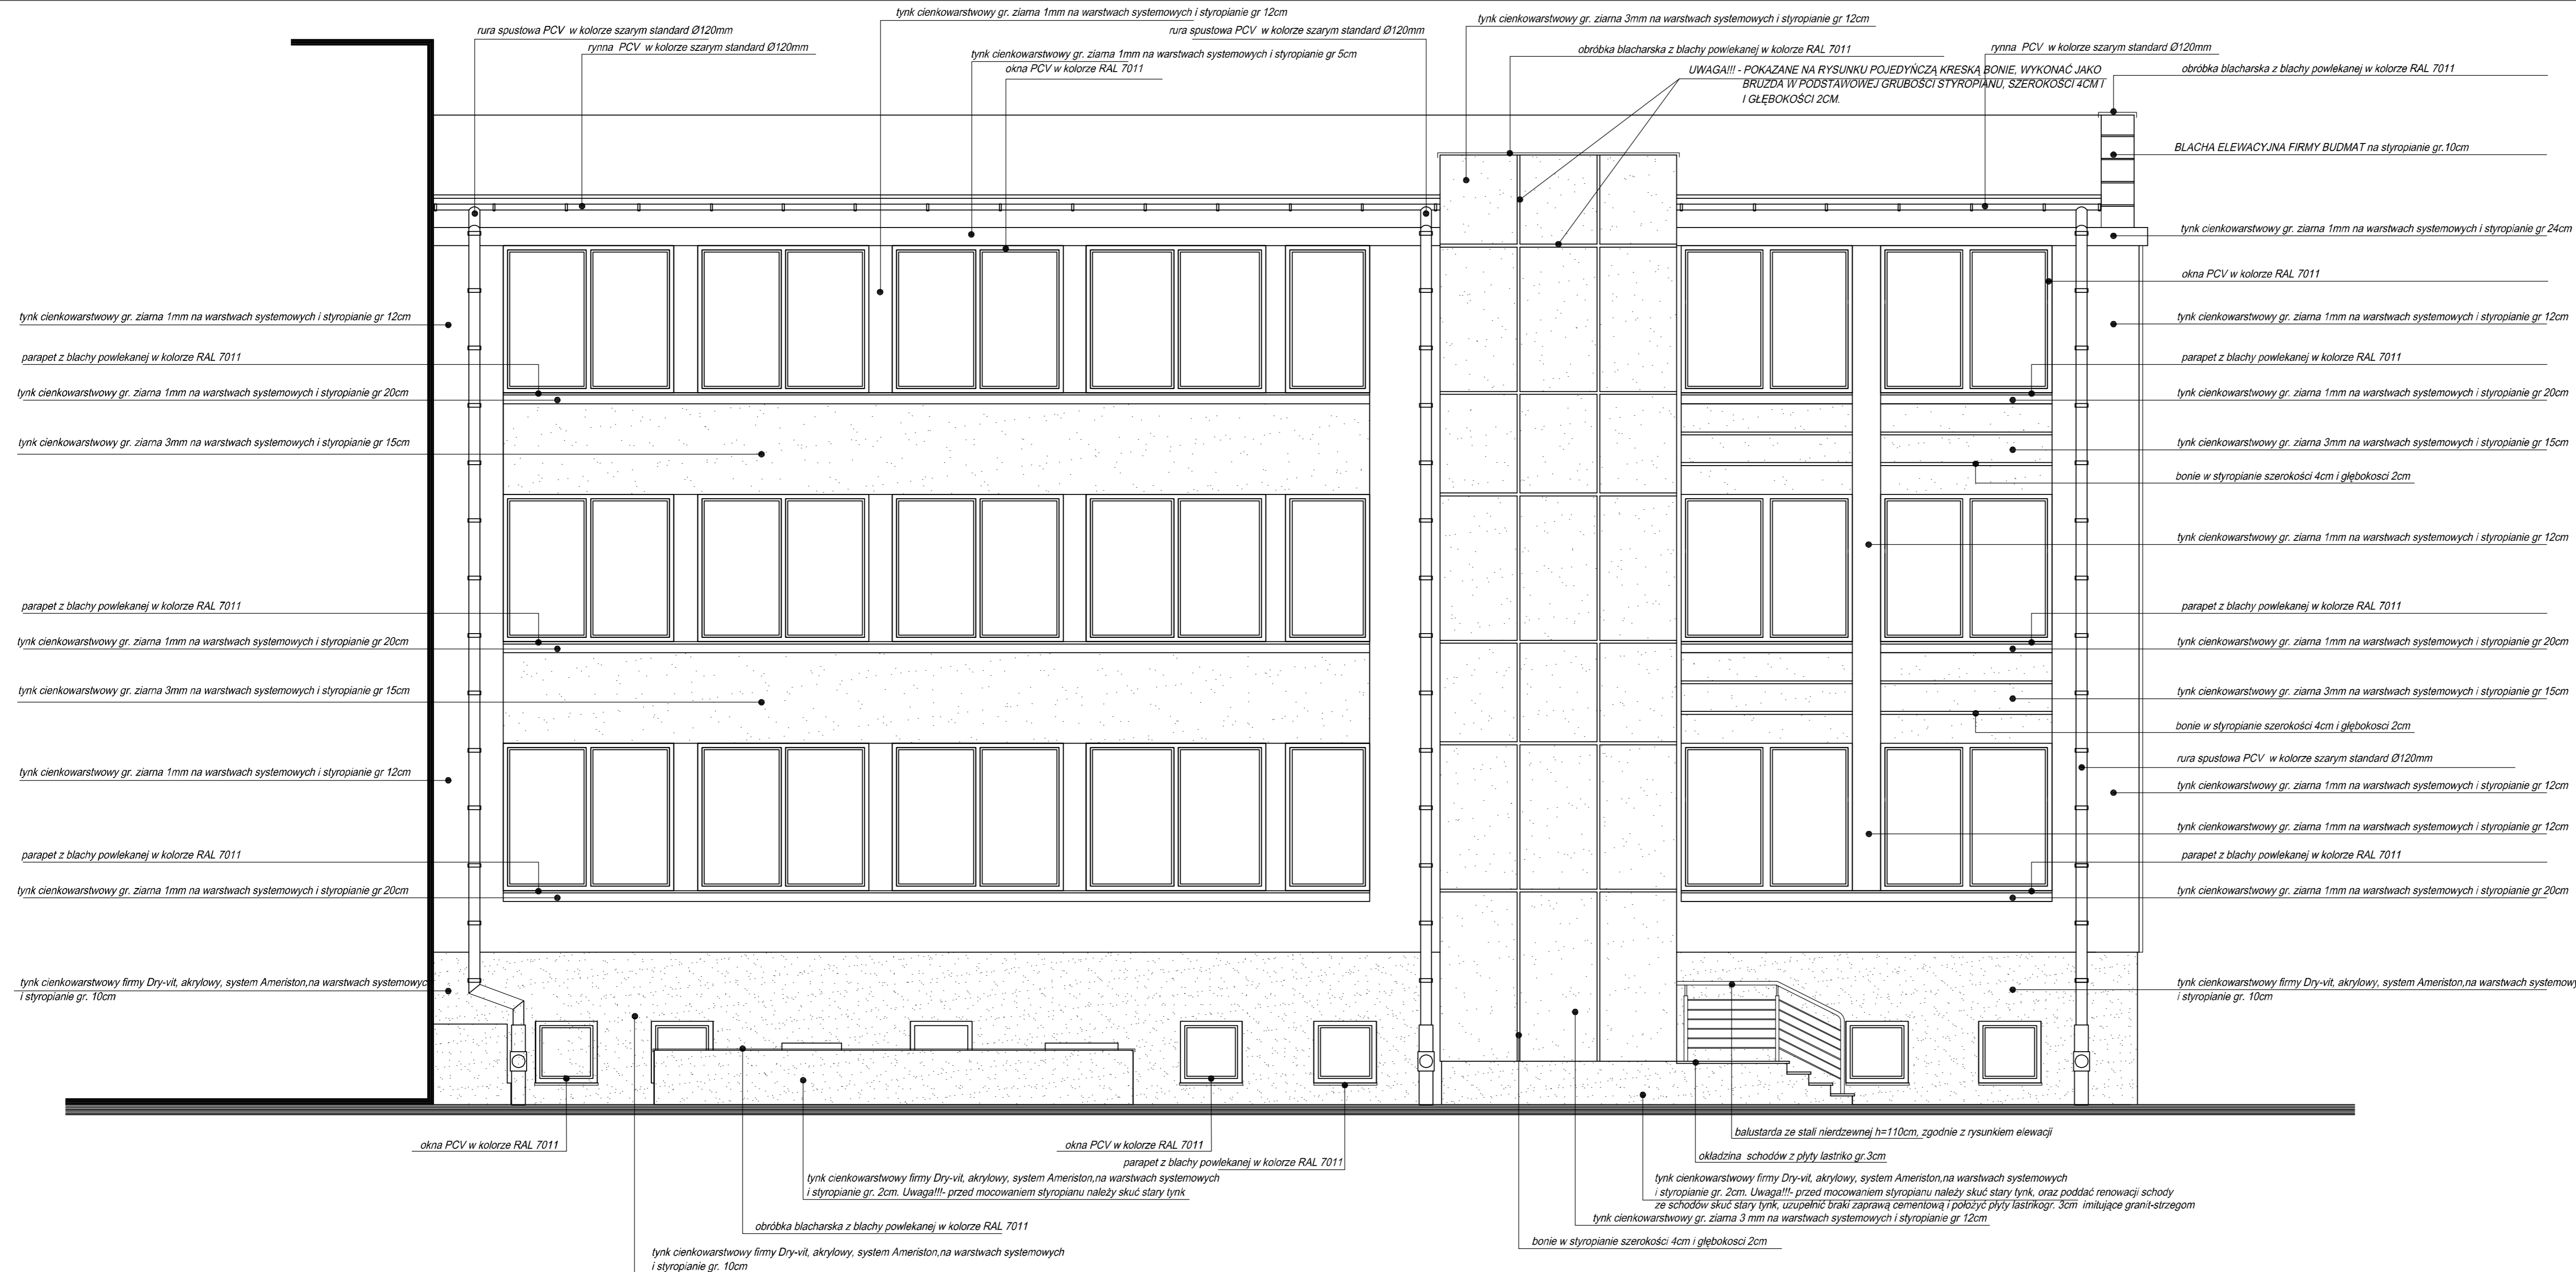

UWAGA!!! - DOCIEPLENIE ELEWACJI WYKONYWAĆ ZGODNIE Z OZNACZONĄ NA RYSUNKU GRUBOŚCIĄ STYROPIANU
 UWAGA!!! - POKAZANE NA RYSUNKU POJEDYŃCZĄ KRESKĄ BONIE, WYKONAĆ JAKO BRUZDA W PODSTAWOWEJ GRUBOŚCI STYROPIANU, SZEROKOŚCI 4CM I GŁĘBOKOŚCI 2CM.
 UWAGA!!! - WSZYSTKIE WYMIARY NALEŻY SPRAWDZIĆ W NATURZE, NA BUDOWIE.

INWESTYCJA:	PROJEKT TERMOMODERNIZACJI I ZMIANY KSZTAŁTU ELEWACJI BUDYNKU POWIATOWO - MIEJSKIEJ BIBLIOTEKI PUBLICZNEJ ŻUROMIN, UL. WARSZAWSKA 4		
INWESTOR:	GMINA I MIASTO ŻUROMIN, PLAC PIŁSUDSKIEGO 3		
PROJEKTANT:	 Pracownia Architektoniczna Kubiński i Jurek	Al. Jachowicza 17a 09-402 Plock tel (+48.24) 269 25 75 tel/faks (+48.24) 3642064	
RYSUNEK NR	A-9	ELEWACJA TYLNA	
DATA:	MAJ 2012R	PROJEKTOWANA - MATERIAŁY	SKALA 1:50
AUTOR PROJEKTU- ARCHITEKTURA	NR UPRAWNIEN	PODPIS	
MGR INŻ. ARCH. JERZY JAWORSKI	NR. UPR Wa-459/01		
SPRAWDZAJĄCY	NR UPRAWNIEN	PODPIS	
MGR INŻ. ARCH. TOMASZ KRÓLIKOWSKI	NR. UPR 154/94 WI		
OPRACOWANIE:		PODPIS	
MGR INŻ. PIOTR NOWACKI MGR INŻ. ARTUR LAGODZIŃSKI MGR INŻ. PAWEŁ ORZECHOWSKI			
FAZA	PROJEKT BUD-WYK.	BRANŻA	ARCHITEKTURA