


RYS 18

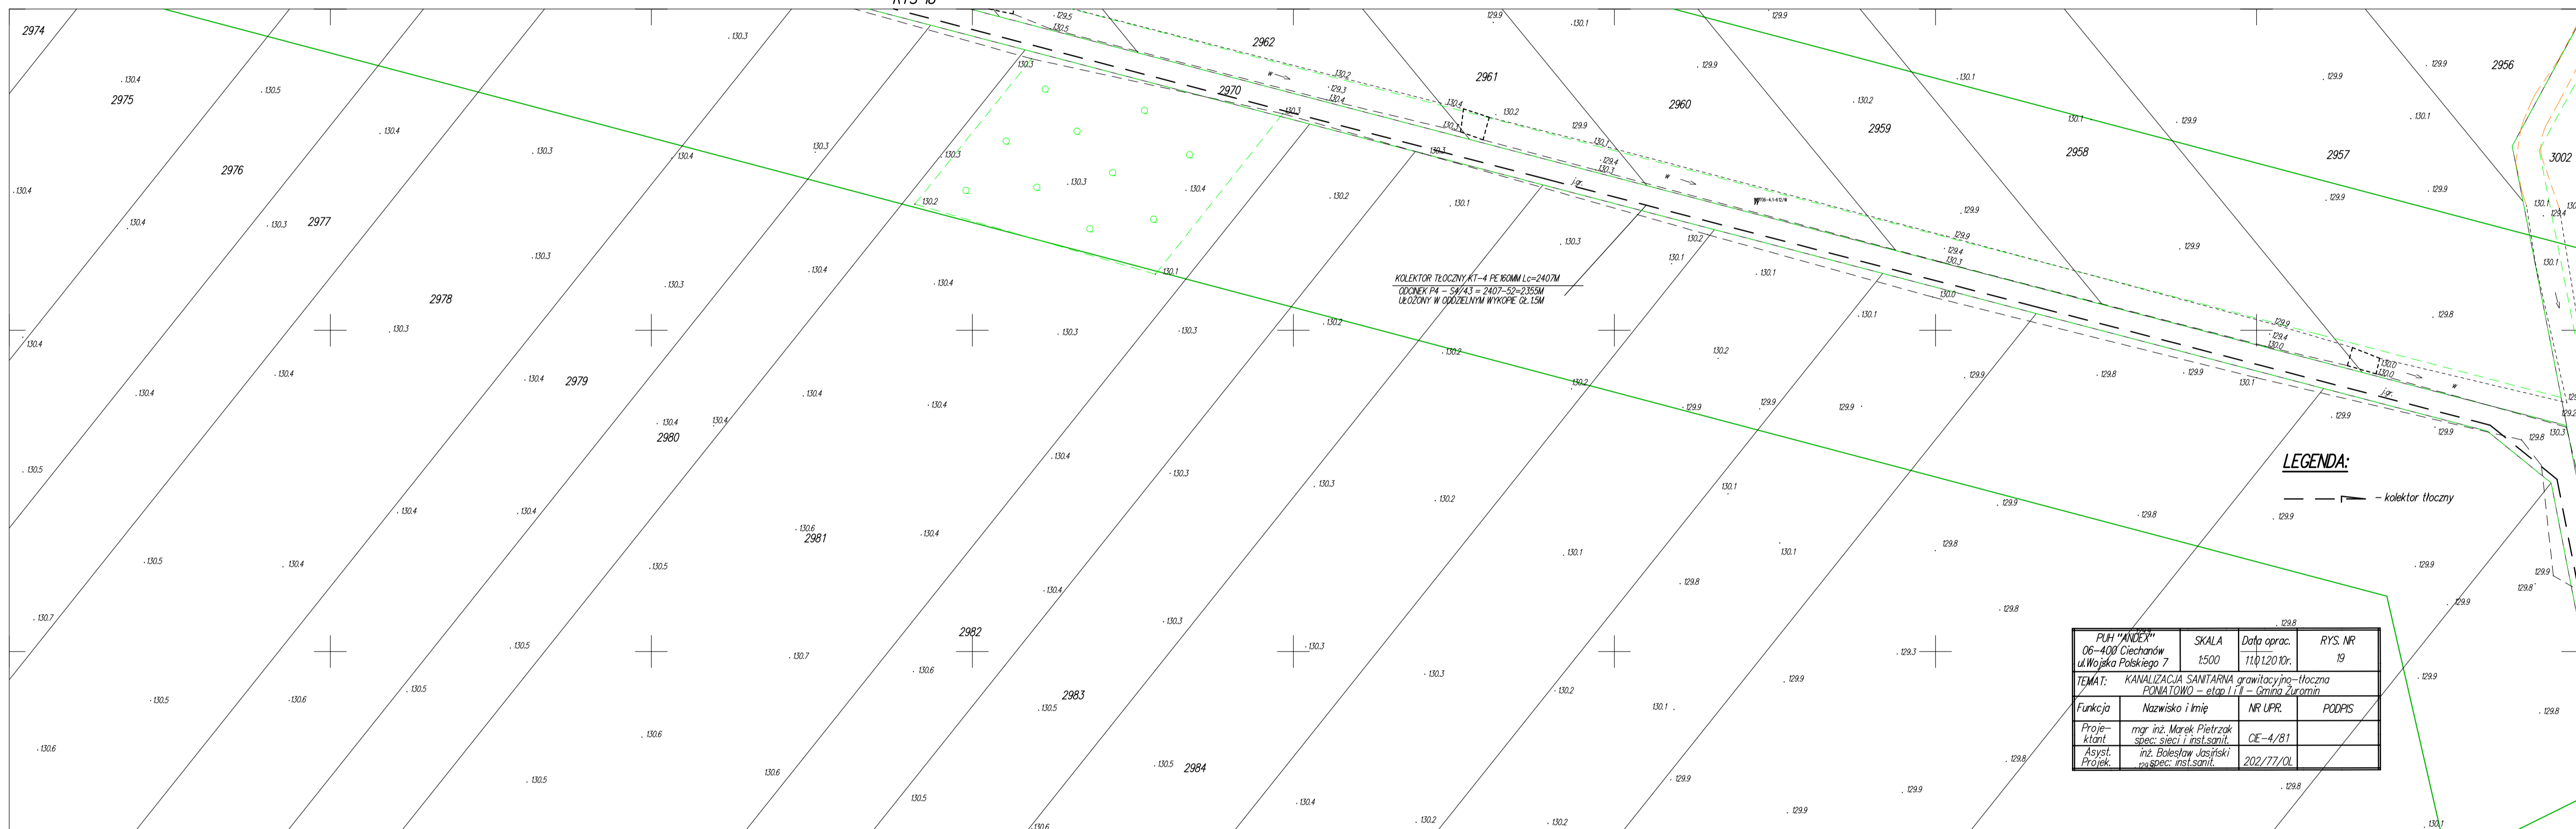

LEGENDA:
 - - - - - kolektor tłoczny

PIH "ANDEY"		SKALA	Data oprac.	RYS. NR
06-400 Ciecuchów ul. Wojska Polskiego 7		1:500	11.01.2010r.	19
TEMA: KANALIZACJA SANITARNA grawitacyjno-tłoczna POWIATOWO - etap I i II - Gmina Żurawin				
Funkcja	Nazwisko i Imię	NR UPR.	PODPIS	
Projek- tant	mgr inż. Marek Pietrzak spec. sieci i inst. sanit.	OE-4/81		
Asyst. Projekt.	inż. Bolesław Jasirski spec. inst. sanit.	202/77/OL		

RYS 20