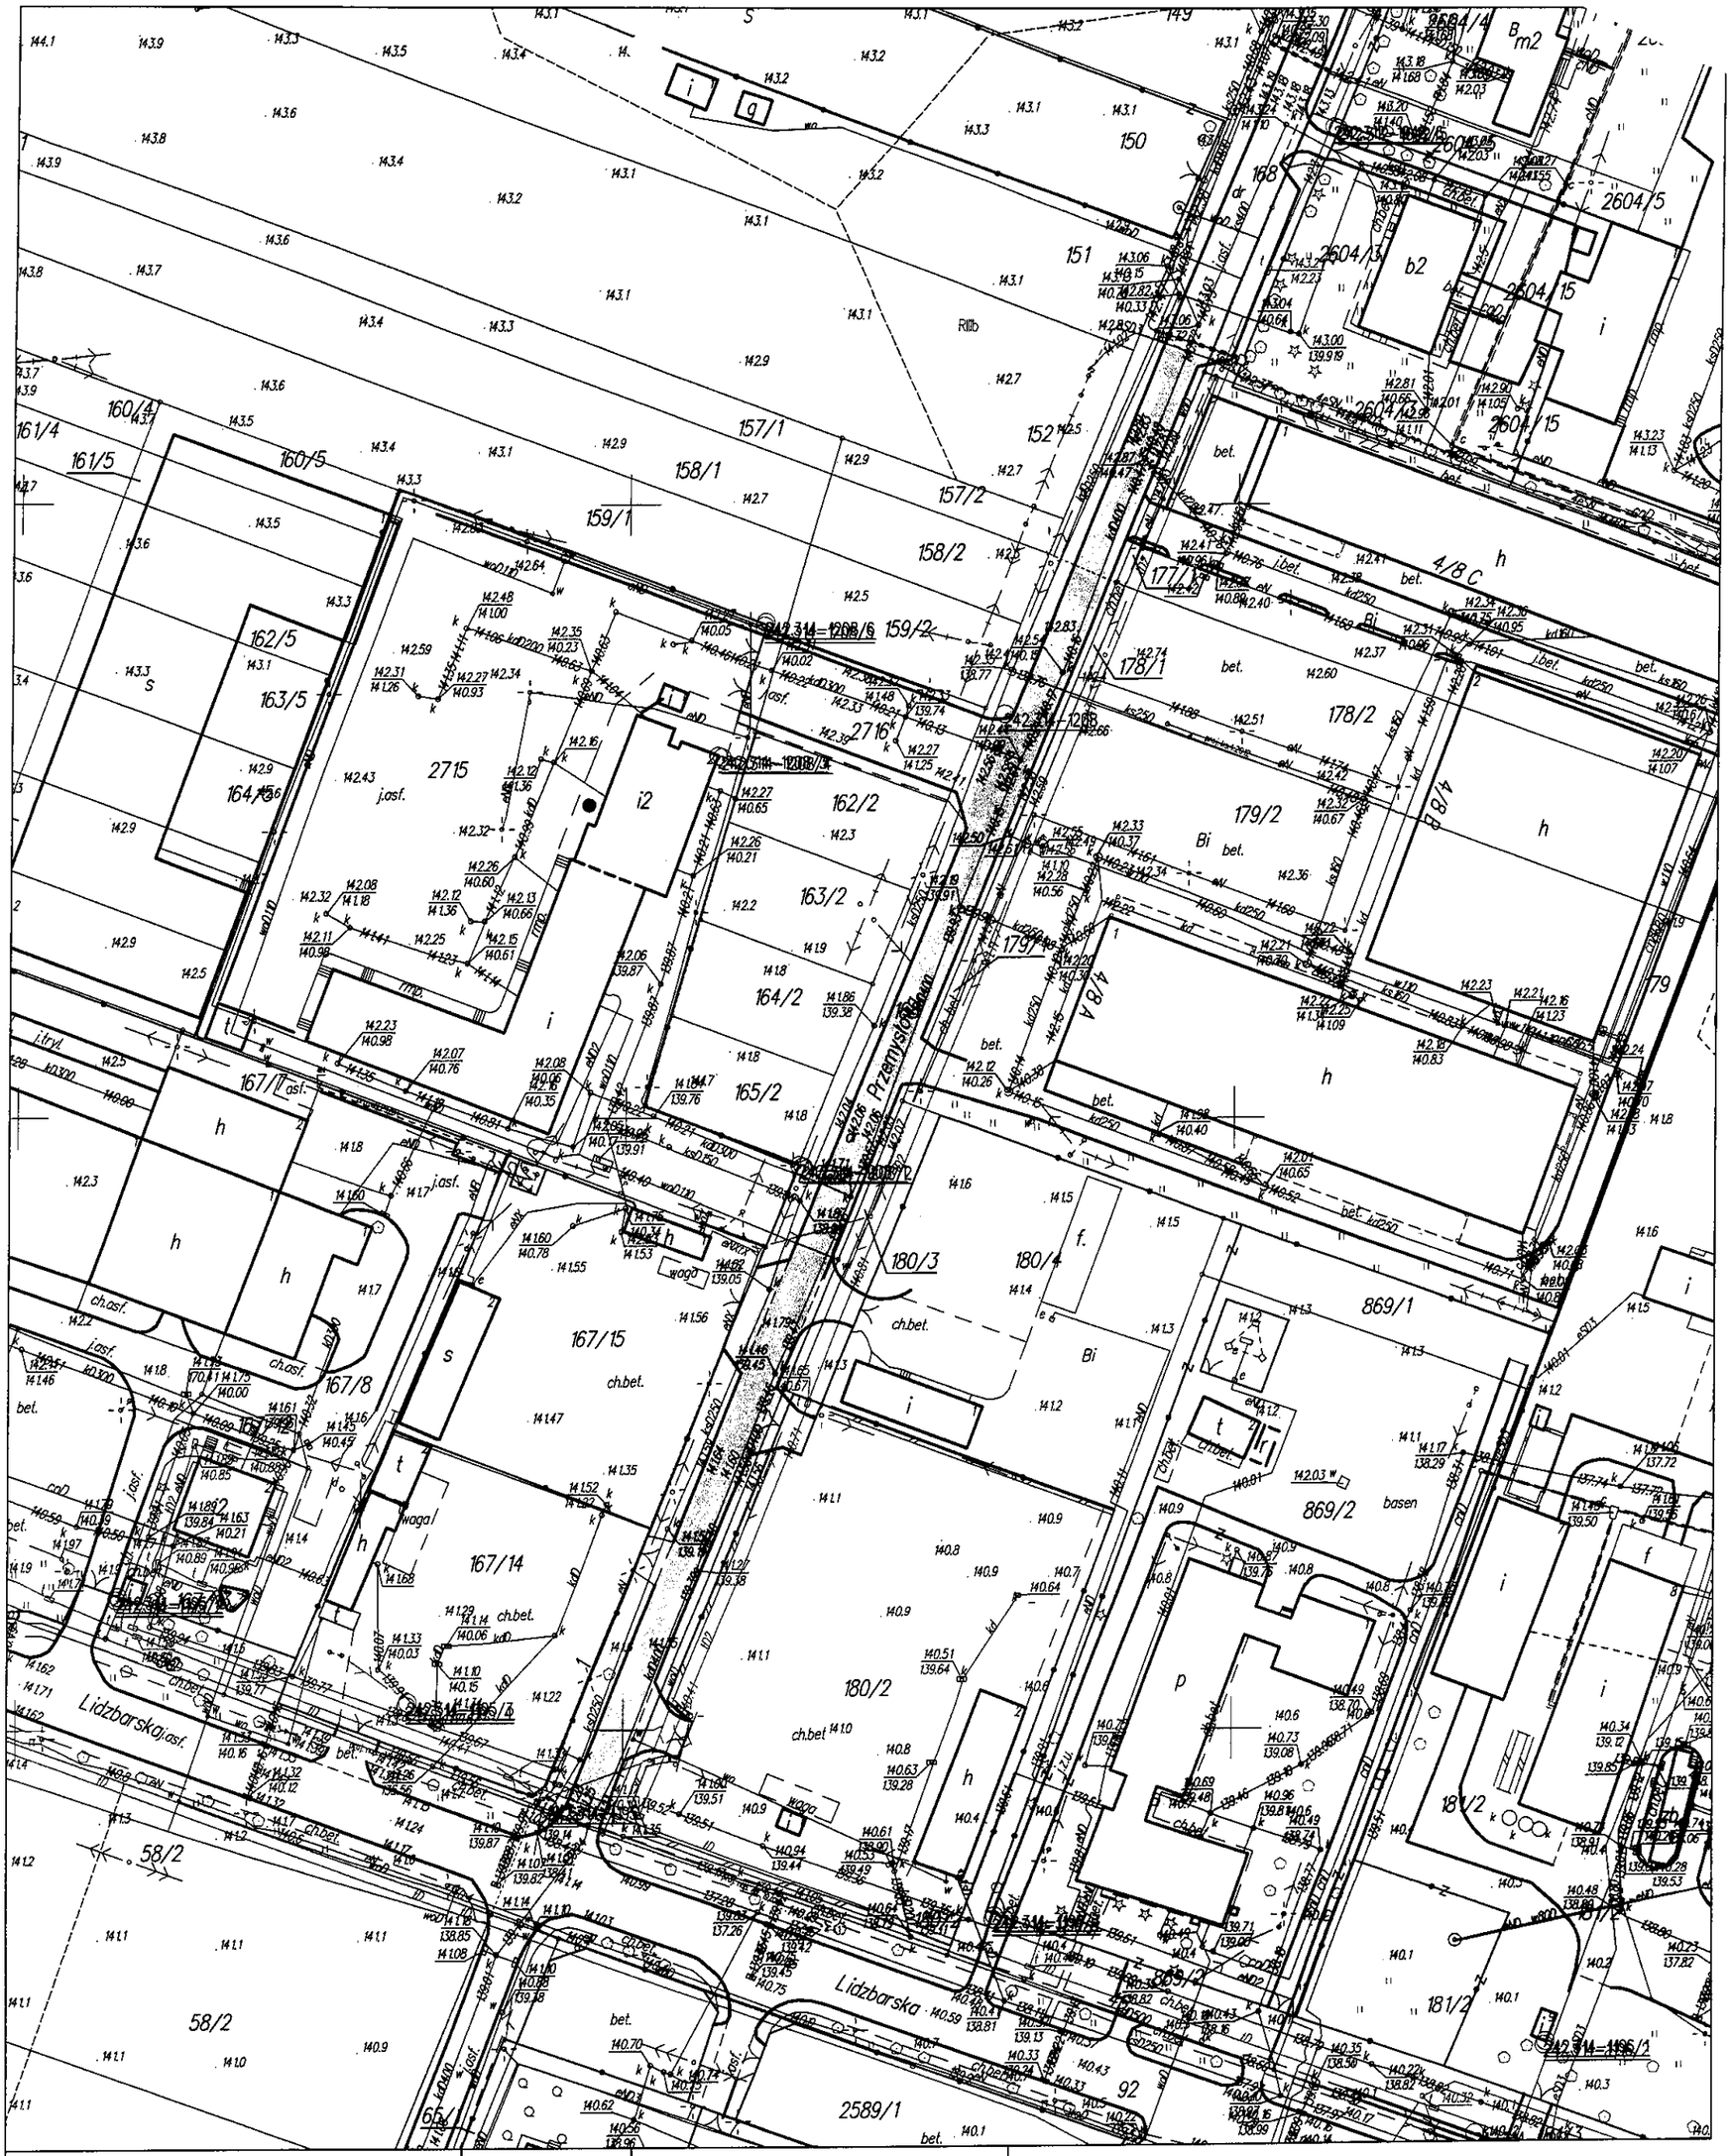
Przemysłowa
Lidzbarska
Lidzbarska
2604/4
2604/5
2604/3
2604/15
2604/15
160/4
161/4
161/5
160/5
157/1
158/1
159/1
157/2
158/2
159/2
152
151
150
149
168
177/1
178/1
178/2
179/2
179/1
162/5
163/5
164/5
162/2
163/2
164/2
165/2
2715
2716
167/1
167/8
167/15
167/14
180/3
180/4
180/2
869/1
869/2
basen
58/2
58/2
2589/1
92
65/
181/2
181/2
4/8C
4/8B
4/8A
b2
i2
Rtlb
ch.bet.
ch.ost.
j.ost.
j.tryt.
bet.
waga
