

"GEOLOR"
mgr inż. Tomasz Lotkowski
08-304 Lipowicz, ul. Lesna 5/10
tel. (0-23) 668 22 87
NIP: 511-004-99-11 REG. 130921766

GEODETA UPRAWNIENY
Piotr Mielęga
Upr. 141766


Zgodnie z art. 18 ustawy z dnia 17.03.1984r. - Prawo geodezyjne i kartograficzne (tj. Dz.U. 2004.Nr 100, pkt. 1086, ze zm) rozporządzenie, rozkazowanie oraz reprodukcowanie w całości lub części w celu rozpowszechniania i rozdawania niżej podpisanej mapy wymaga zezwolenia Starosty Żuromińskiego

STAROSTWO POWIATOWE W ŻUROMINIE
Powiatowy Ośrodek Dokumentacji Geodezyjnej i Kartograficznej
W dzisiejszym dniu (data) 16.05.2008r. dokonano aktualizacji mapy niżej podpisanej do stanu powiatowego w dniu 16.05.2008r. w oparciu o stan z dnia 28.09.2008r. - 35108
Mapa ma charakter dokumentu informacyjnego i nie może być wykorzystywana do celów budowlanych i inżynierskich. Powyższe potwierdzenie aktualizacji mapy niżej podpisanej dokonano w oparciu o stan z dnia 16.05.2008r. w oparciu o stan z dnia 28.09.2008r. - 35108
16.05.2008 12.306/08
Żuromin, dn.

Z up. STAROSTY
mgr inż. Sławomir
DIREKTOR WYDZIAŁU GEODEZJI I GOSPODARSTWA NIERUCHOMOŚCIAMI
Geodeza Powiatowy

LEGENDA

- granice własności
- projektowane odowdienie pod koroną drogi
- projektowana krawędź drogi
- projektowany odwóz
- projektowane odzweże
- proj. nawierzchnia z kostki Polbruk 8cm
- proj. nawierzchnia z kostki Polbruk 8cm
- proj. nawierzchnia zjazdu z kostki Polbruk 8cm
- proj. pobocze z pospółki
- proj. przepust z tur WIPROS
- proj. rów przydrożny

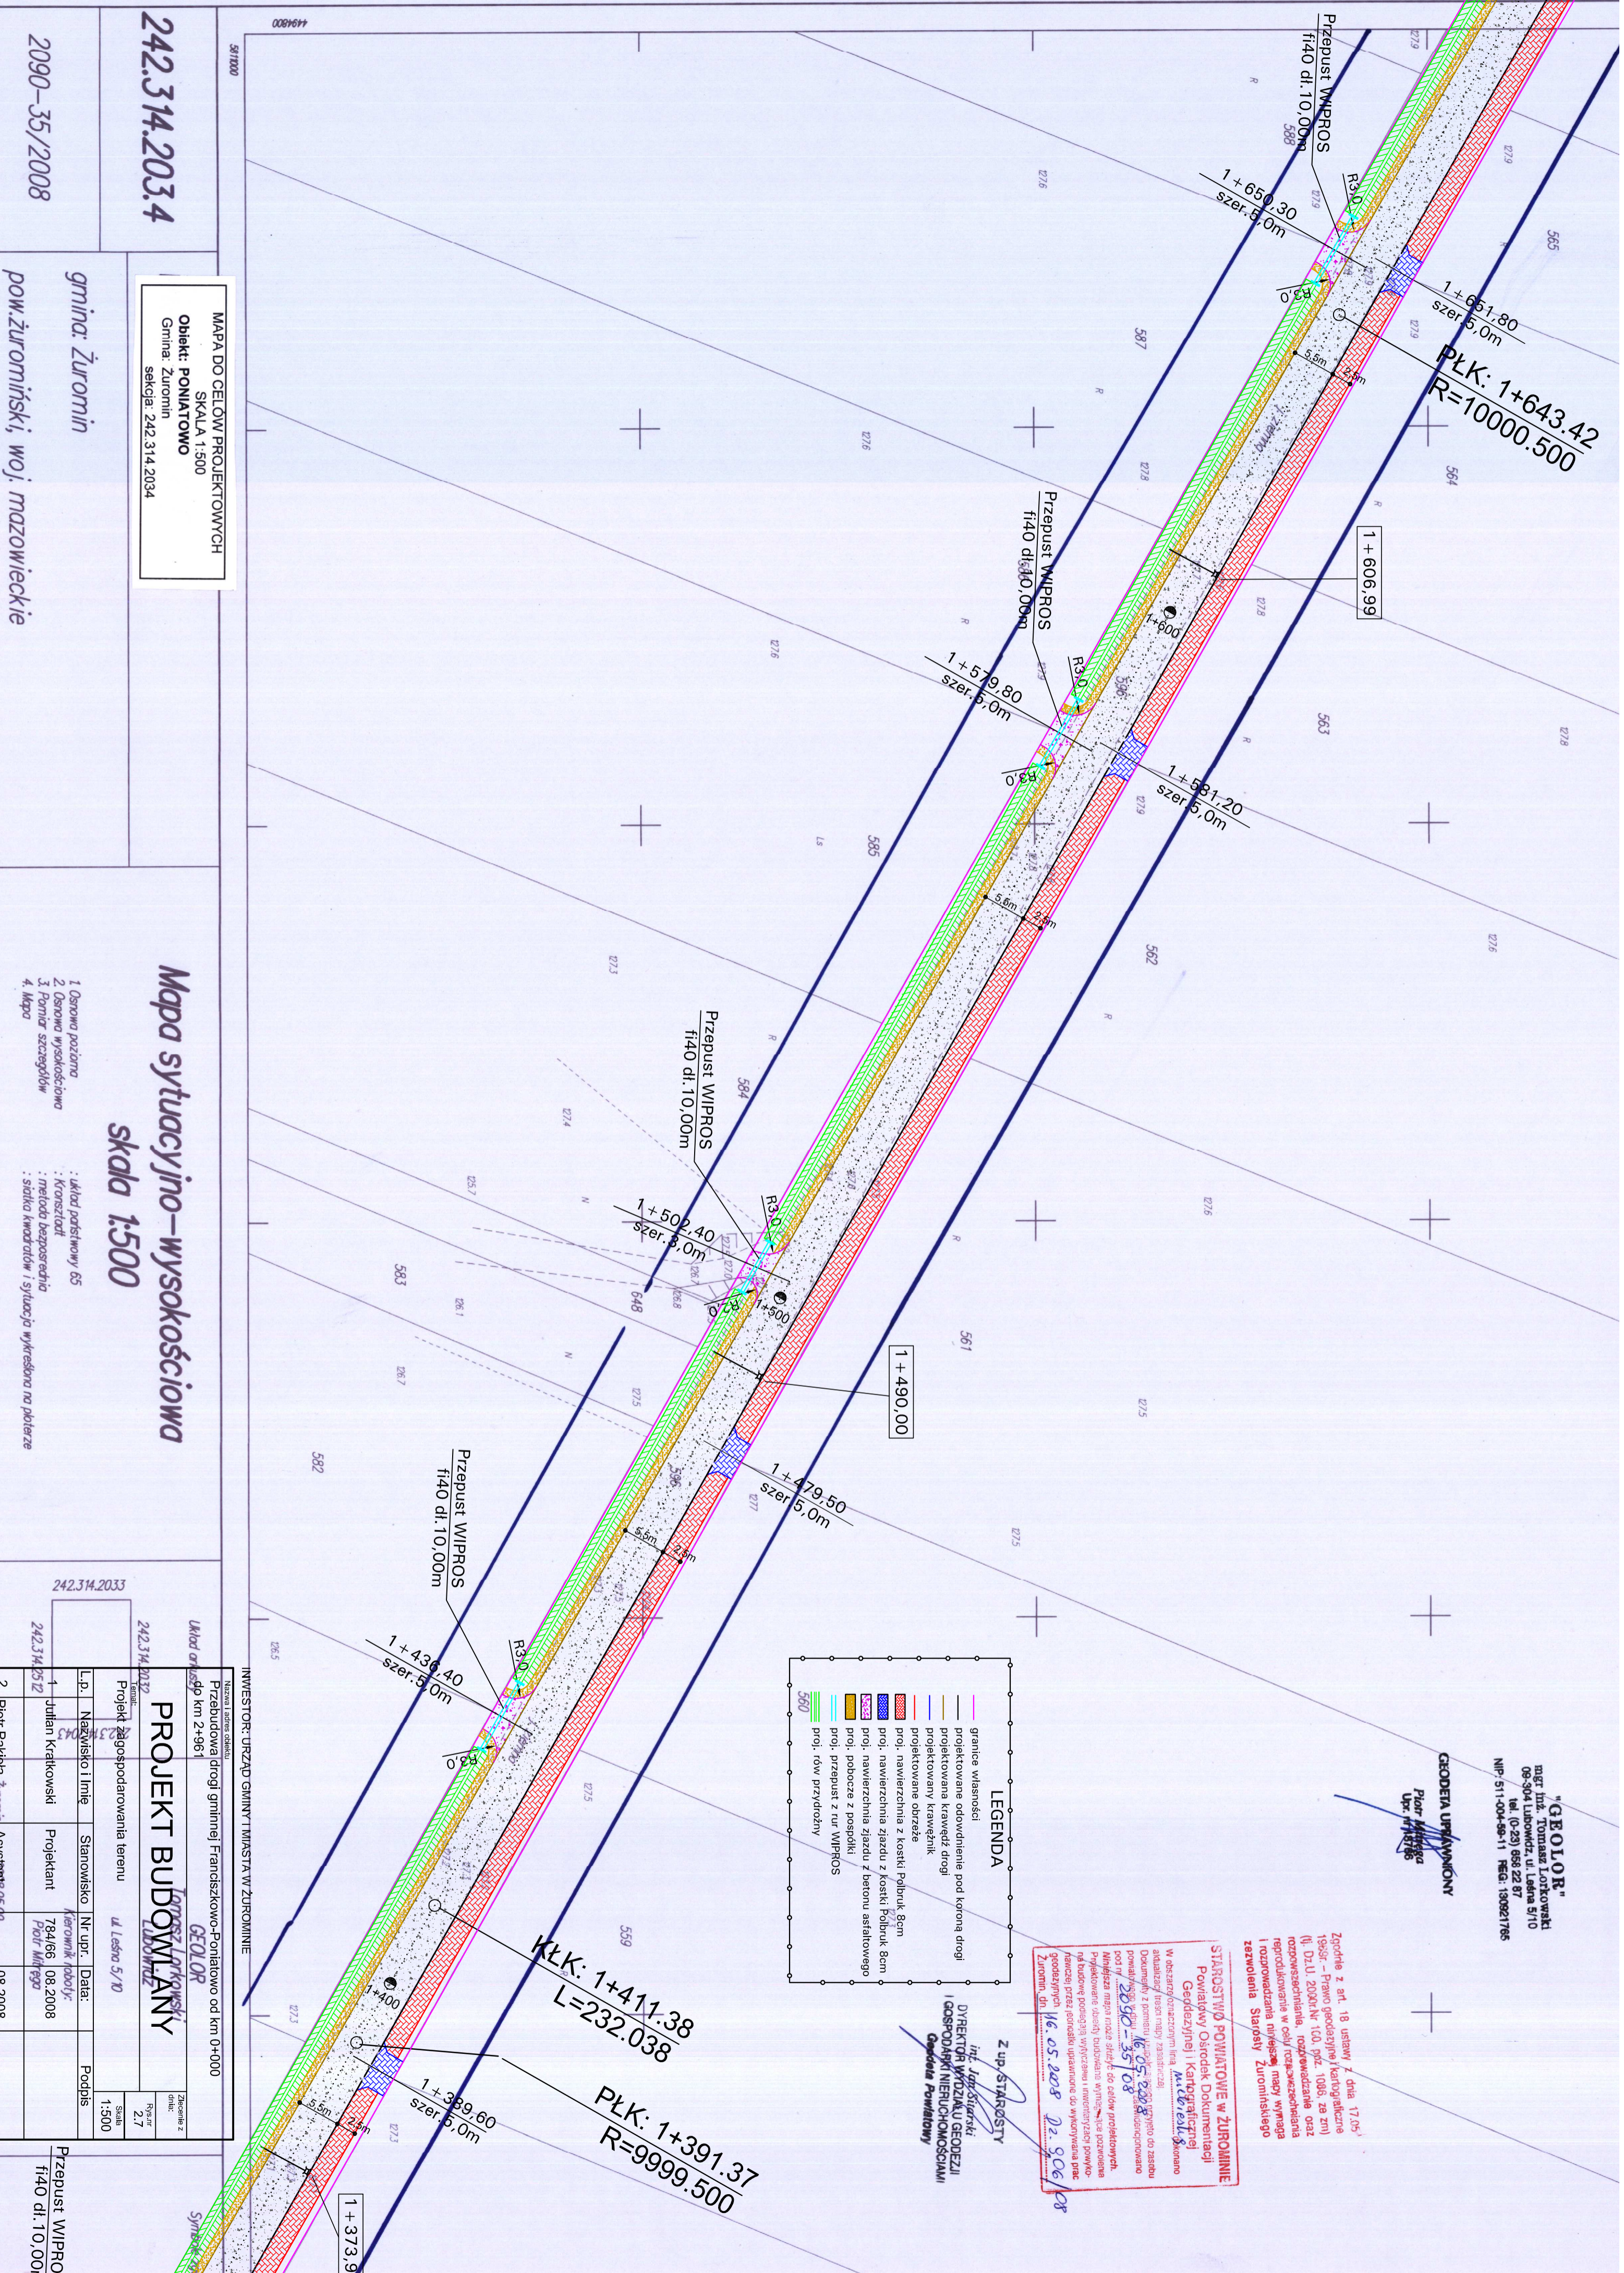

MAPA DO CELOW PROJEKTOWYCH
SKALA 1:500
Objekt: POMIATOWO
Gmina: Żuromin
sekcja: 242.314.2034

2090-35/2008
gmina: Żuromin
pow. żuromiński, woj. mazowieckie

Mapa sytuacyjno-wysokościowa
skala 1:500

1. Osnowa pozioma
 2. Osnowa wysokościowa
 3. Pomiar szczegółów
 4. Mapa
- : Układ podstawowy G5
: Krawędź
: metoda bezpośrednia
: siatka kwadratów i sytuacja wykreślona na płaszczyźnie

INWESTOR: URZĄD GMINY TMIASZĄ W ŻUROMINIE
Nazwa i adres obiektu:
Przebudowa drogi gminnej Franciszkowo-Poniatowo od km 0+000 do km 2+961

242.314.2033
242.314.2032
242.314.2032

PROJEKT BUDOWLANY

Lp.	Nazwisko i imię	Stanowisko	Nr. upr.	Data:	Podpis
1	Julian Krakowski	Projektant	784166	08.2008	<i>Piotr Mielęga</i>
2	Piotr Pakleja	Asystent	08.2008		

Zawieszka z datą: 2.7.2008
Skala: 1:500

Przepust WIPROS
fi40 dl. 10,00m