ROZBUDOWA I NADBUDOWA BUDYNKU ŻUROMIŃSKIEGO CENTRUM KULTURY W ŻUROMINIE

RZUT PIĘTRA

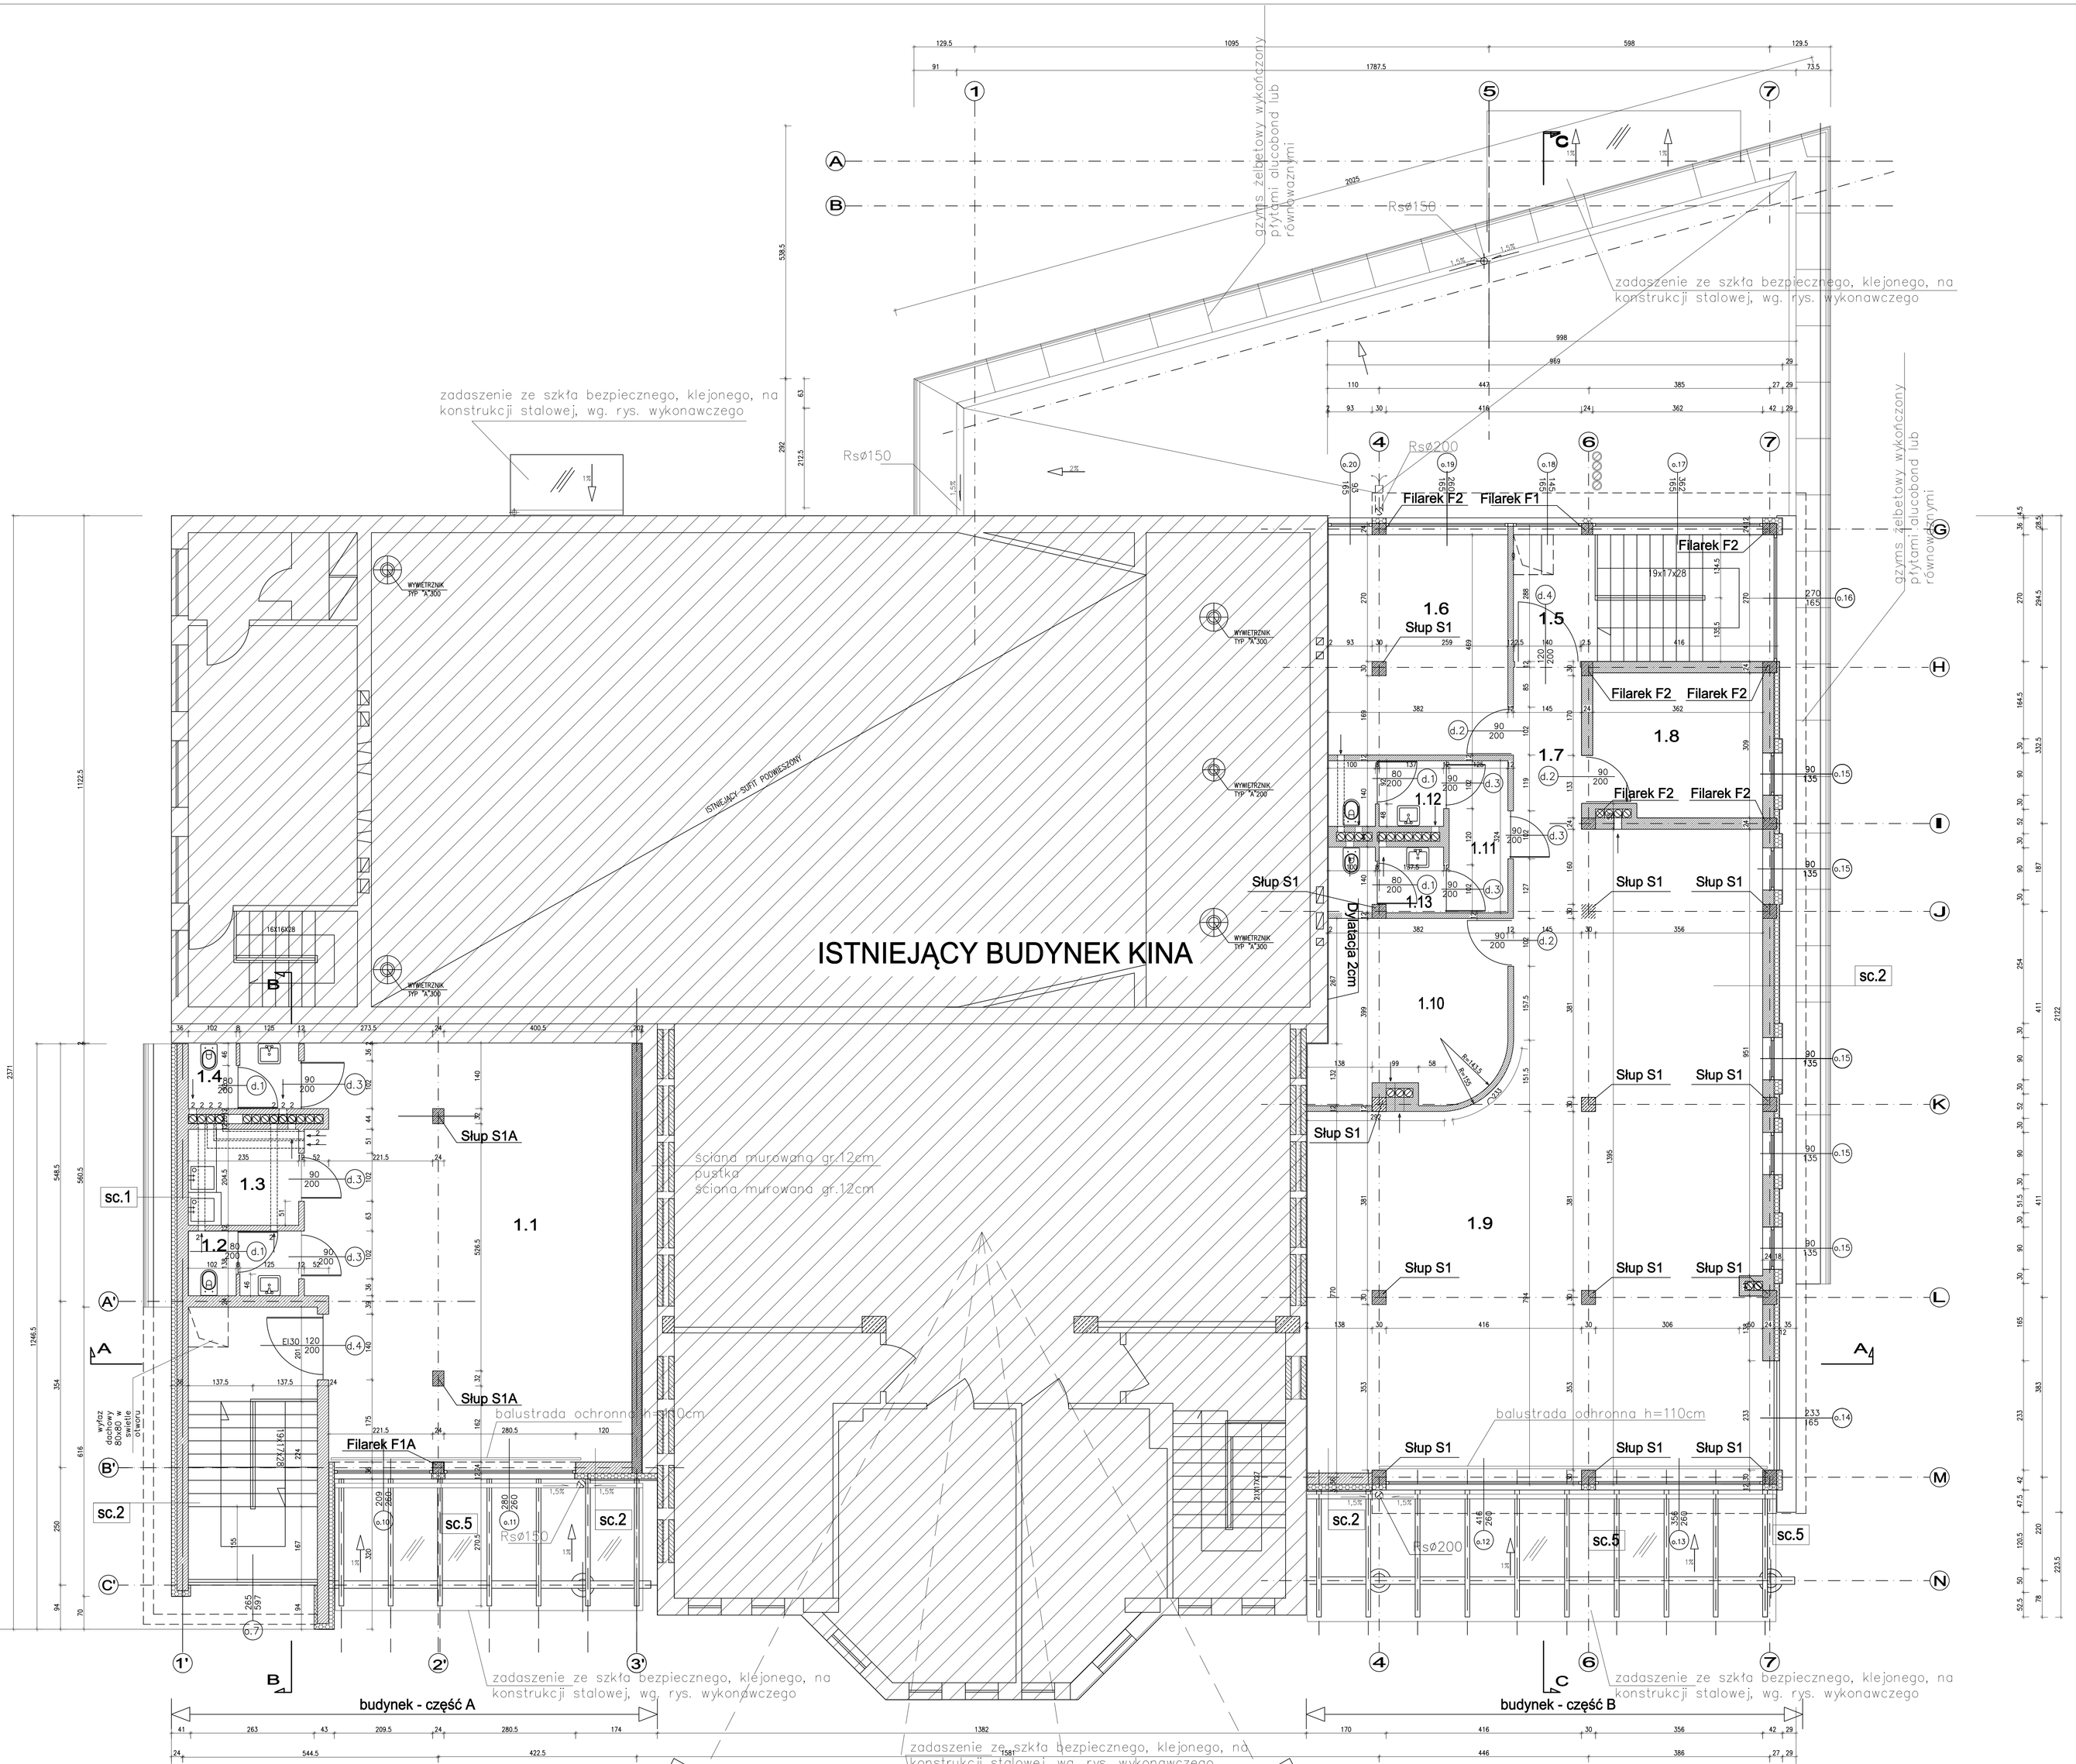

WYKAZ POMIESZCZEŃ

CZĘŚĆ A

NR	NAZWA POMIESZCZENIA	pow./m2	posadzka
1.1	ŚWIETLICA	60,84m2	GRES
1.2	WC	3,14m2	GRES
1.3	POMIESZCZENIE SOCJALNE	4,80m2	GRES
1.4	WC	3,14m2	GRES
	POWIERZCHNIA ŁĄCZNIE	71,92m2	

CZĘŚĆ B

NR	NAZWA POMIESZCZENIA	pow./m2	posadzka
1.5	KORYTARZ	4,80m2	GRES
1.6	POKÓJ BIUROWY	17,93m2	GRES
1.7	KORYTARZ	7,76m2	GRES
1.8	PRACOWNIA	10,91m2	GRES
1.9	SALA WYSTAWOWA	108,68m2	GRES
1.10	POMIESZCZENIE SOCJALNE	14,83m2	GRES
1.11	PRZEDSIONEK	4,05m2	GRES
1.12	WC	3,38m2	GRES
1.13	WC	3,28m2	GRES
	POWIERZCHNIA ŁĄCZNIE	175,62m2	

- ŚCIANY ISTNIEJĄCE
- ŚCIANY PROJEKTOWANE Z BLOCZKÓW GAZOBETONOWYCH
- PROJEKTOWANE ŚCIANY, SŁUPY, FILRAKI ŻELBETOWE
- PROJEKTOWANE OCIEPLENIE

sc. 1 ŚCIANA ZEWNĘTRZNA

1,5 cm	tynk cem.–wapienny
24 cm	ściana murowana z bloczków betonowych
12 cm	styropian na kleju
	tynk cienkowarstwowy STONE MIST firmy Dryvit

sc.1a ŚCIANA ZEWNĘTRZNA

1,5 cm	tynk cem.–wapienny
24 cm	ściana murowana z bloczków betonowych
15 cm	styropian na kleju
	tynk cienkowarstwowy STONE MIST firmy Dryvit

sc. 2 ŚCIANA ZEWNĘTRZNA

1,5 cm	tynk cem.–wapienny
24 cm	ściana murowana z bloczków
12 cm	styropian na kleju
	obudowa z płyt alucobond

sc. 3 ŚCIANA ZEWNĘTRZNA

	płyty alucobond
5,0 cm	styropian
24 cm	ściana murowana z bloczków
12 cm	styropian na kleju
	obudowa z płyt alucobond

sc. 4 ŚCIANA ZEWNĘTRZNA

1,5 cm	tynk cem.–wapienny
24 cm	ściana żelbetowa
12 cm	styropian na kleju
	obudowa z płyt alucobond

sc. 6 ŚCIANA ZEWNĘTRZNA

1,5 cm	tynk cem.–wapienny
30 cm	słup żelbetowy
2 cm	dylatacja
41 cm	ściana istniejąca
12 cm	styropian na kleju
	tynk cienkowarstwowy STONE MIST firmy Dryvit

sc.6a ŚCIANA ZEWNĘTRZNA

1,5 cm	tynk cem.–wapienny
24 cm	ściana murowana z bloczków gazobetonowych
37 cm	pustka
12 cm	ściana murowana z bloczków gazobetonowych
12 cm	styropian na kleju
	tynk cienkowarstwowy STONE MIST firmy Dryvit

INWESTYCJA:	ROZBUDOWA I NADBUDOWA BUDYNKU ŻUROMIŃSKIEGO CENTRUM KULTURY - działka nr 2197 w ŻUROMINIE		
INWESTOR:	BURMISTRZ GMINY I MIASTA ŻUROMIN PL. PIŁSUDSKIEGO 3, 09-300 ŻUROMIN		
JEDNOSTKA PROJEKTOWA	Pracownia Architektoniczna Kuźkowski i Kowalski s.c. ul. Jachnicza 17A, 09-400 Płock, Tel/Fax (+48 24) 263 25 75	SKALA 1:50	
BRANŻA:	ARCHITEKTURA		
NAZWA RYSUNKU	RZUT PIĘTRA	NR RYS. A-3	
PROJEKTOWAŁ:	NR UPRAWNIEŃ	PODPIS	
MGR INŻ. ARCH. JERZY JAWORSKI	Wa-459/01		
SPRAWDZIŁ:	NR UPRAWNIEŃ	PODPIS	
MGR INŻ. ARCH. TOMASZ KRÓLIKOWSKI	154/94 Wł.		
OPRACOWAŁ:	NR UPRAWNIEŃ	PODPIS	
MGR INŻ. ARCH. PAULINA RAŹNIEWSKA			
FAZA:	PROJEKT BUD-WYK	DATA:	MAJ 2010 R.

PDF created with pdfFactory trial version www.pdffactory.com