



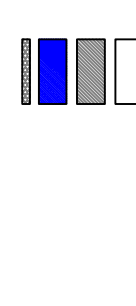

- OZNACZENIA:**
- przewód wody zimnej (PEX)
  - przewód wody ciepłej (PEX)
  - przewód wody zimnej (stal)
  - przewód wody ciepłej (stal)
  - przewód wody cyrkulacyjnej (stal)
  - kanałizacja sanitarna PVC
  - średnice przewodów
  - 25/25 - pion kanalizacji sanitarnej ø110 zakończony wentylacją górną
  - 15/15 - pion wodociągowy
  - hydrant p.poz. Dn25-1dm3/s
  - rozdzielacz w szafce podtynkowej

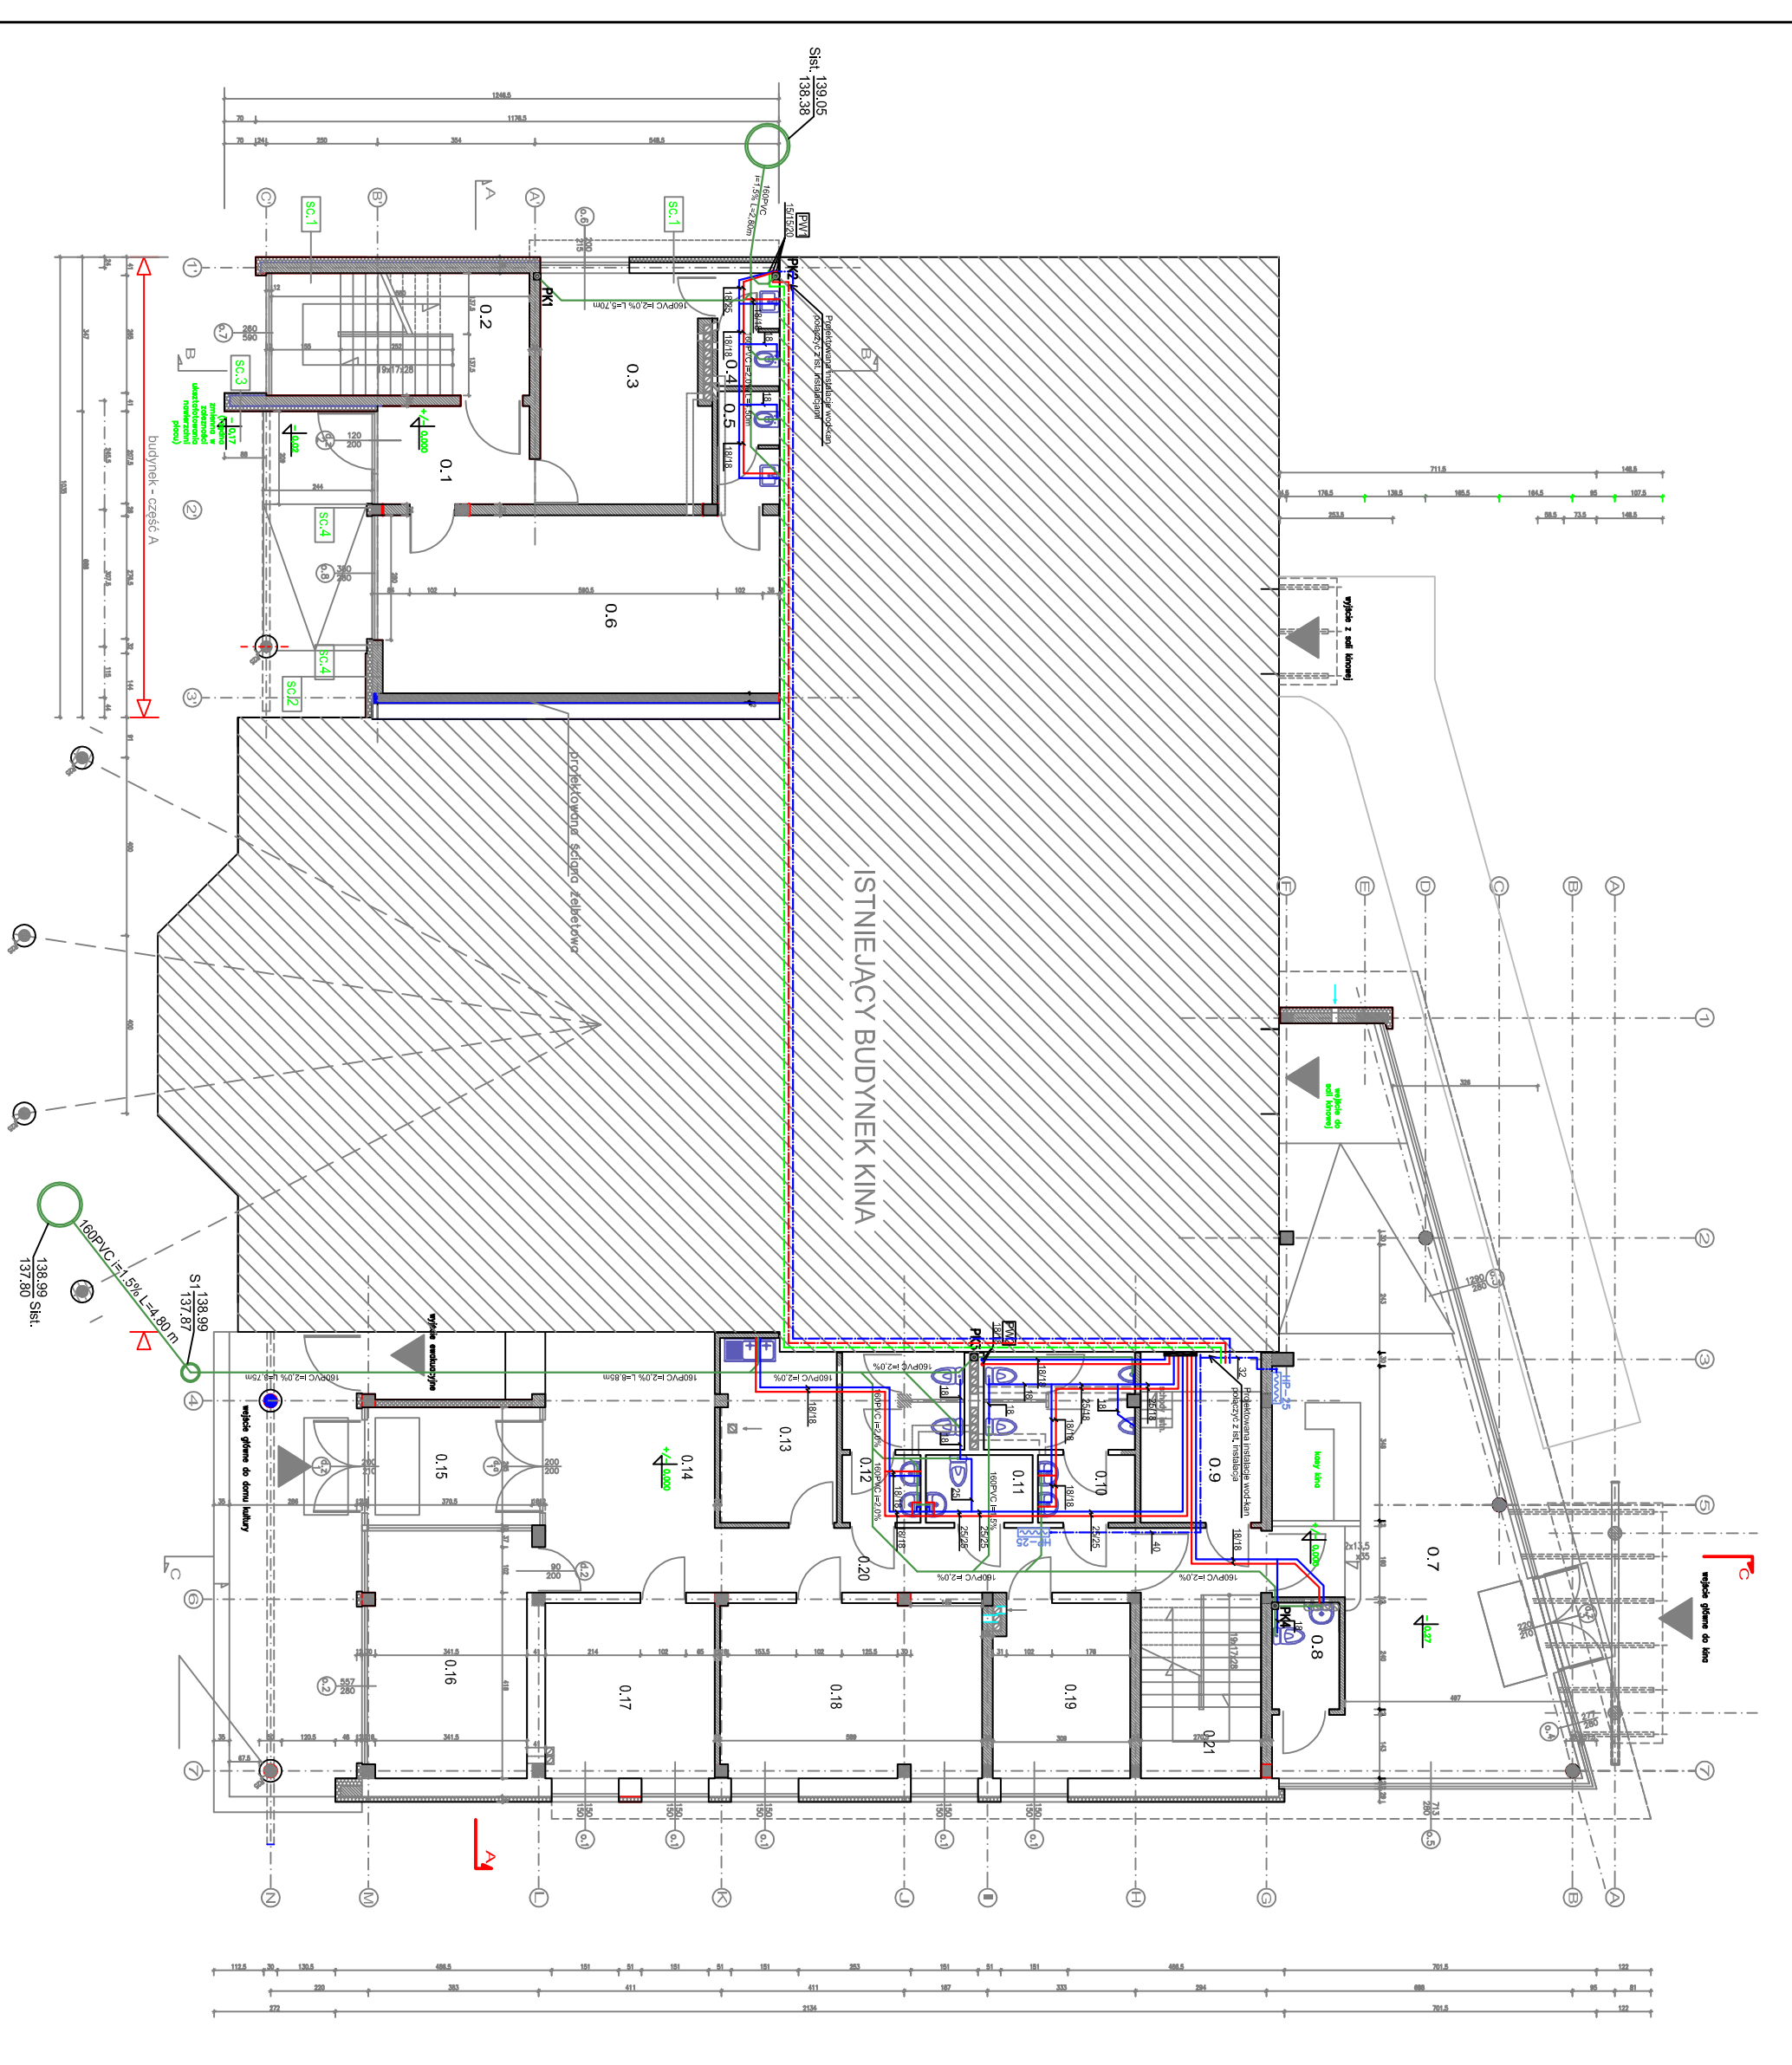

INWESTYCJA:	ROZBUDOWA I NADBUDOWA BUDYNKU ZURUMIŃSKIEGO CENTRUM KULTURY - działka nr 2197 w ZURUMINIE
INWESTOR:	BURMISTRZ GMINY I MIASTA ZURUMIN PL. PIŁSUDSKIEGO 3, 08-300 ZURUMIN
JEDNOSTKA PROJEKTOWA:	<b>Pracownia Architektoniczna</b> Kulibarda & Wspólnicy
BRANŻA:	SANITARNA
NAMEN POKOJOWA:	RZUT PARTERU INSTALACJA WOD-KAN
PROJEKTOWAŁ:	NR RYS. 52
MGR INŻ.:	MAZ01452/POOS/08
PROJEKTOWAŁ:	NR UPRAWNIENI
SPRAWDZIŁ:	NR UPRAWNIENI
INŻ. JACEK PIAREWOSKI	MAZ0142/POOS/06
FAZA:	PROJEKT BUDOWLANY
DATA:	MAJ 2010 R.